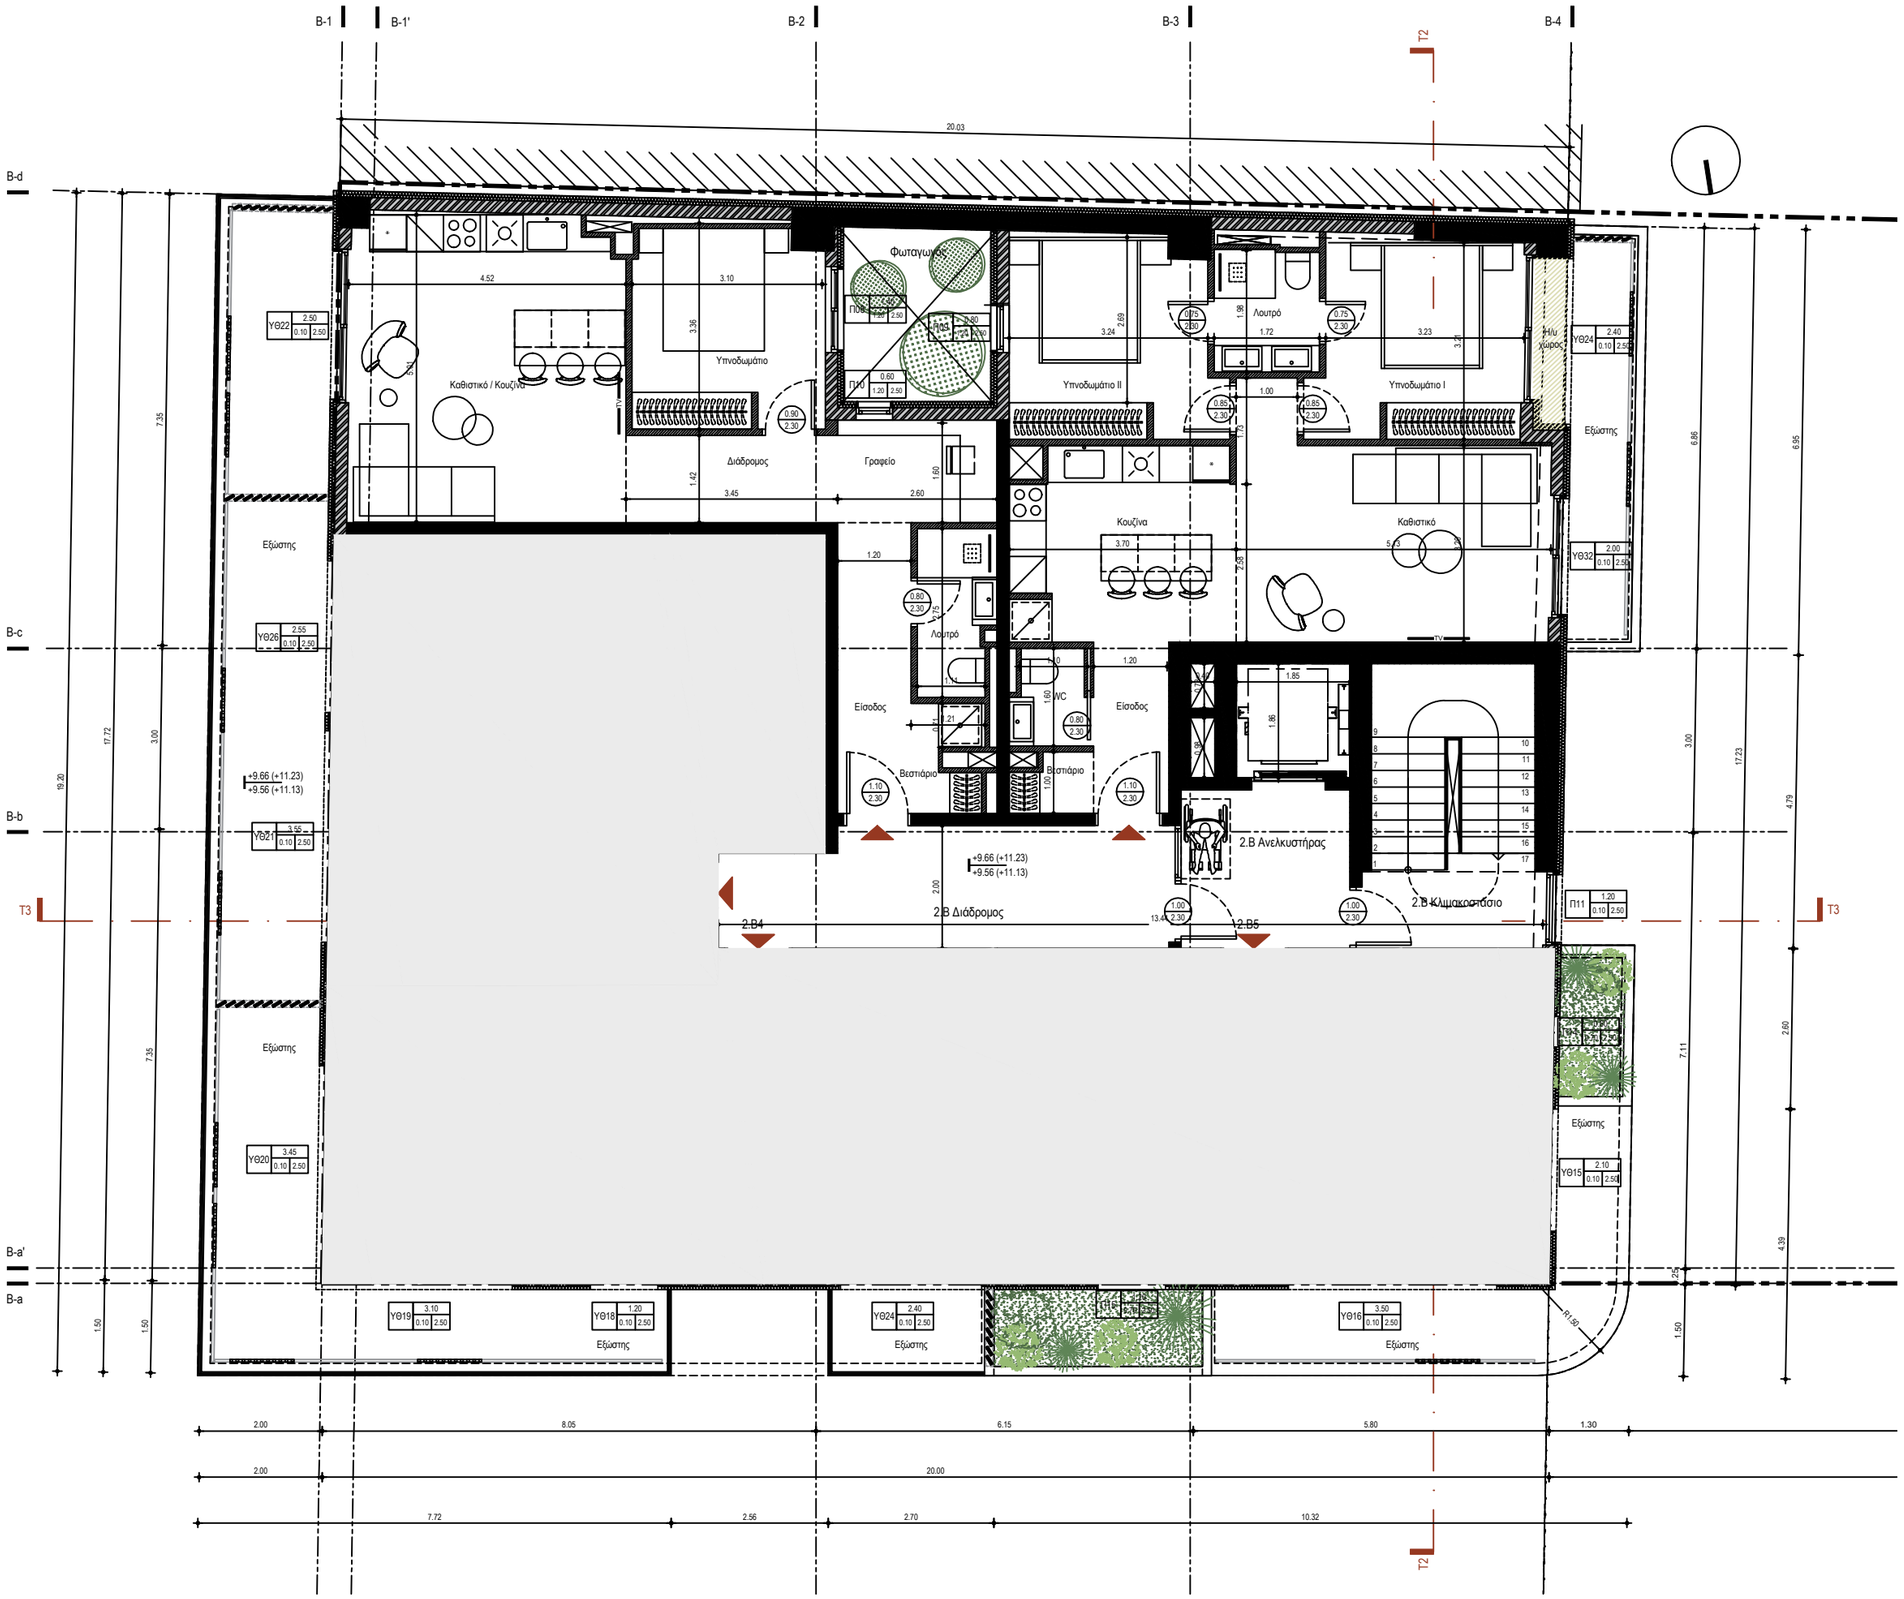
Καθιστικό / Κουζίνα
Υπνοδωμάτιο
Διάδρομος
Γραφείο
Φωταγωγός
Υπνοδωμάτιο II
Υπνοδωμάτιο I
Λουτρό
Κουζίνα
Καθιστικό
Εξώστης
Ηλ. χώρος
Είσοδος
Βεστιάριο
WC
2.Β Διάδρομος
2.Β Ανελκυστήρας
2.Β Κλιμακοστάσιο
2.Β4
2.Β5
+9.66 (+11.23)
+9.56 (+11.13)
ΥΘ22
ΥΘ26
ΥΘ21
ΥΘ20
ΥΘ19
ΥΘ18
ΥΘ24
ΥΘ16
ΥΘ15
ΥΘ32
Π11
Π10
Π08
Π09
Π12
Π13
