


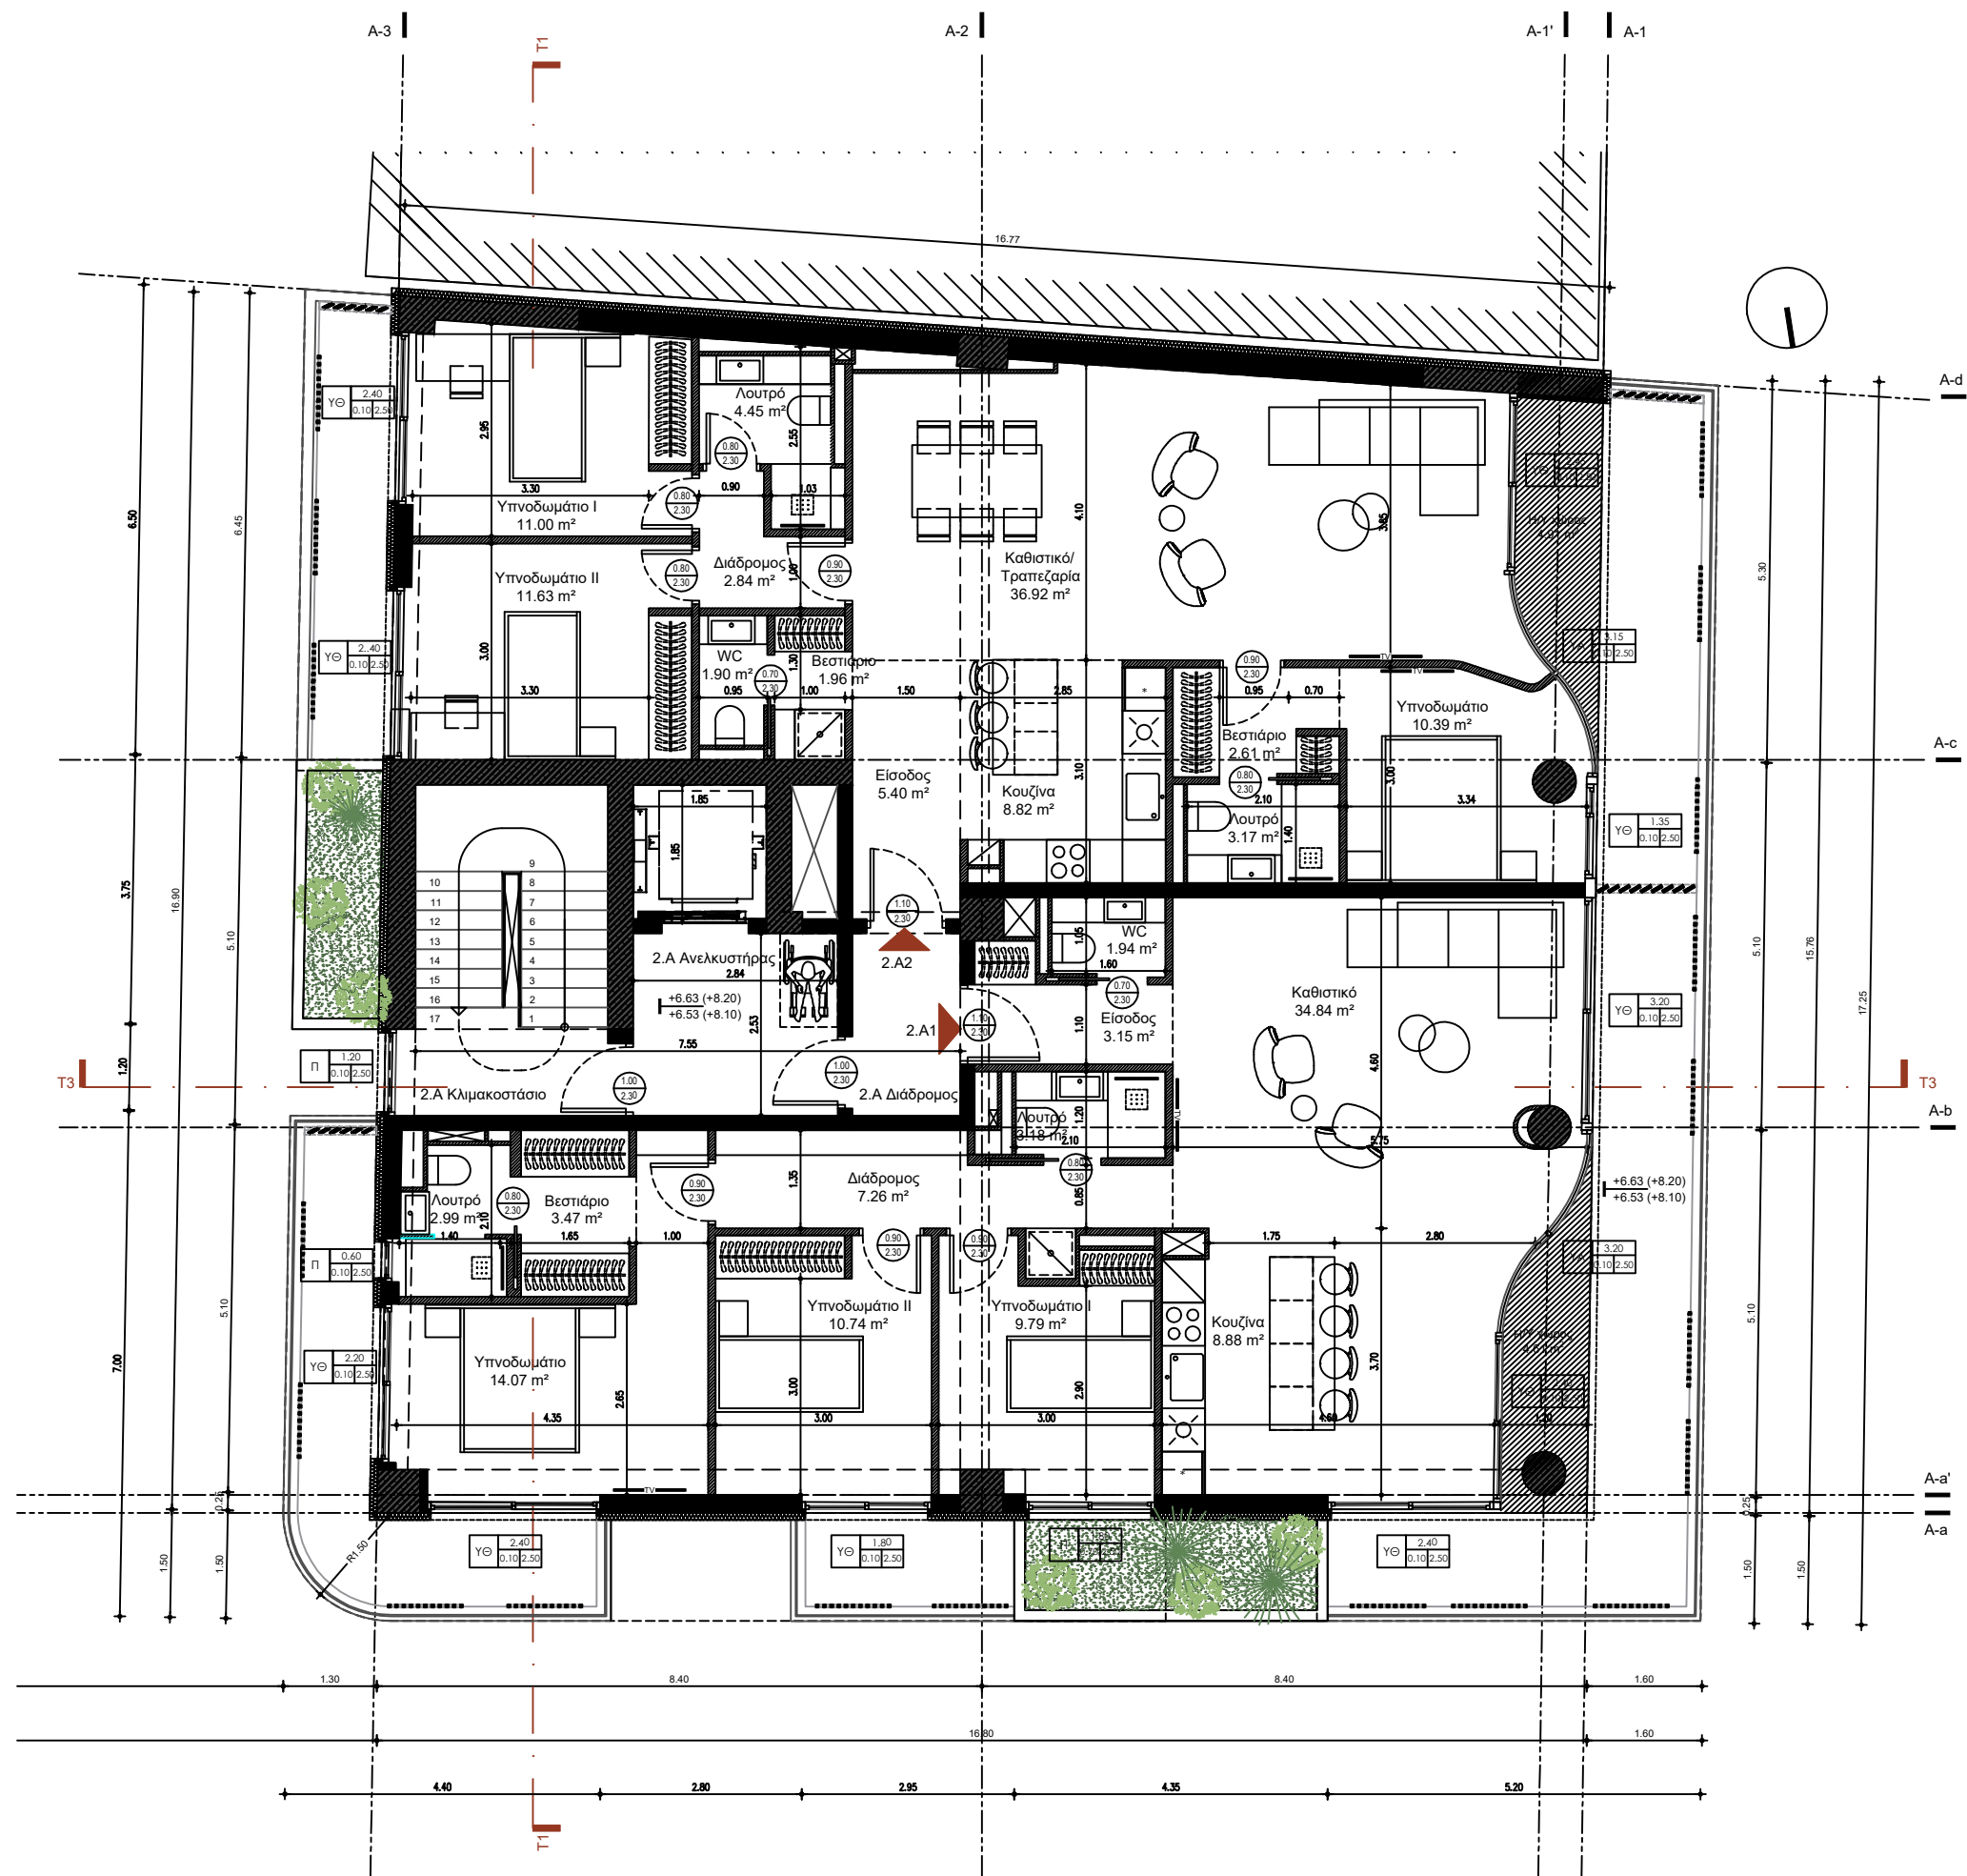

ΚΤΙΡΙΟ Α
ΚΑΤΟΨΗ 2ου ΟΡΟΦΟΥ
ΚΛΙΜΑΚΑ 1:100