


ΟΔΟΣ ΤΥΠΑΛΛΟΥ

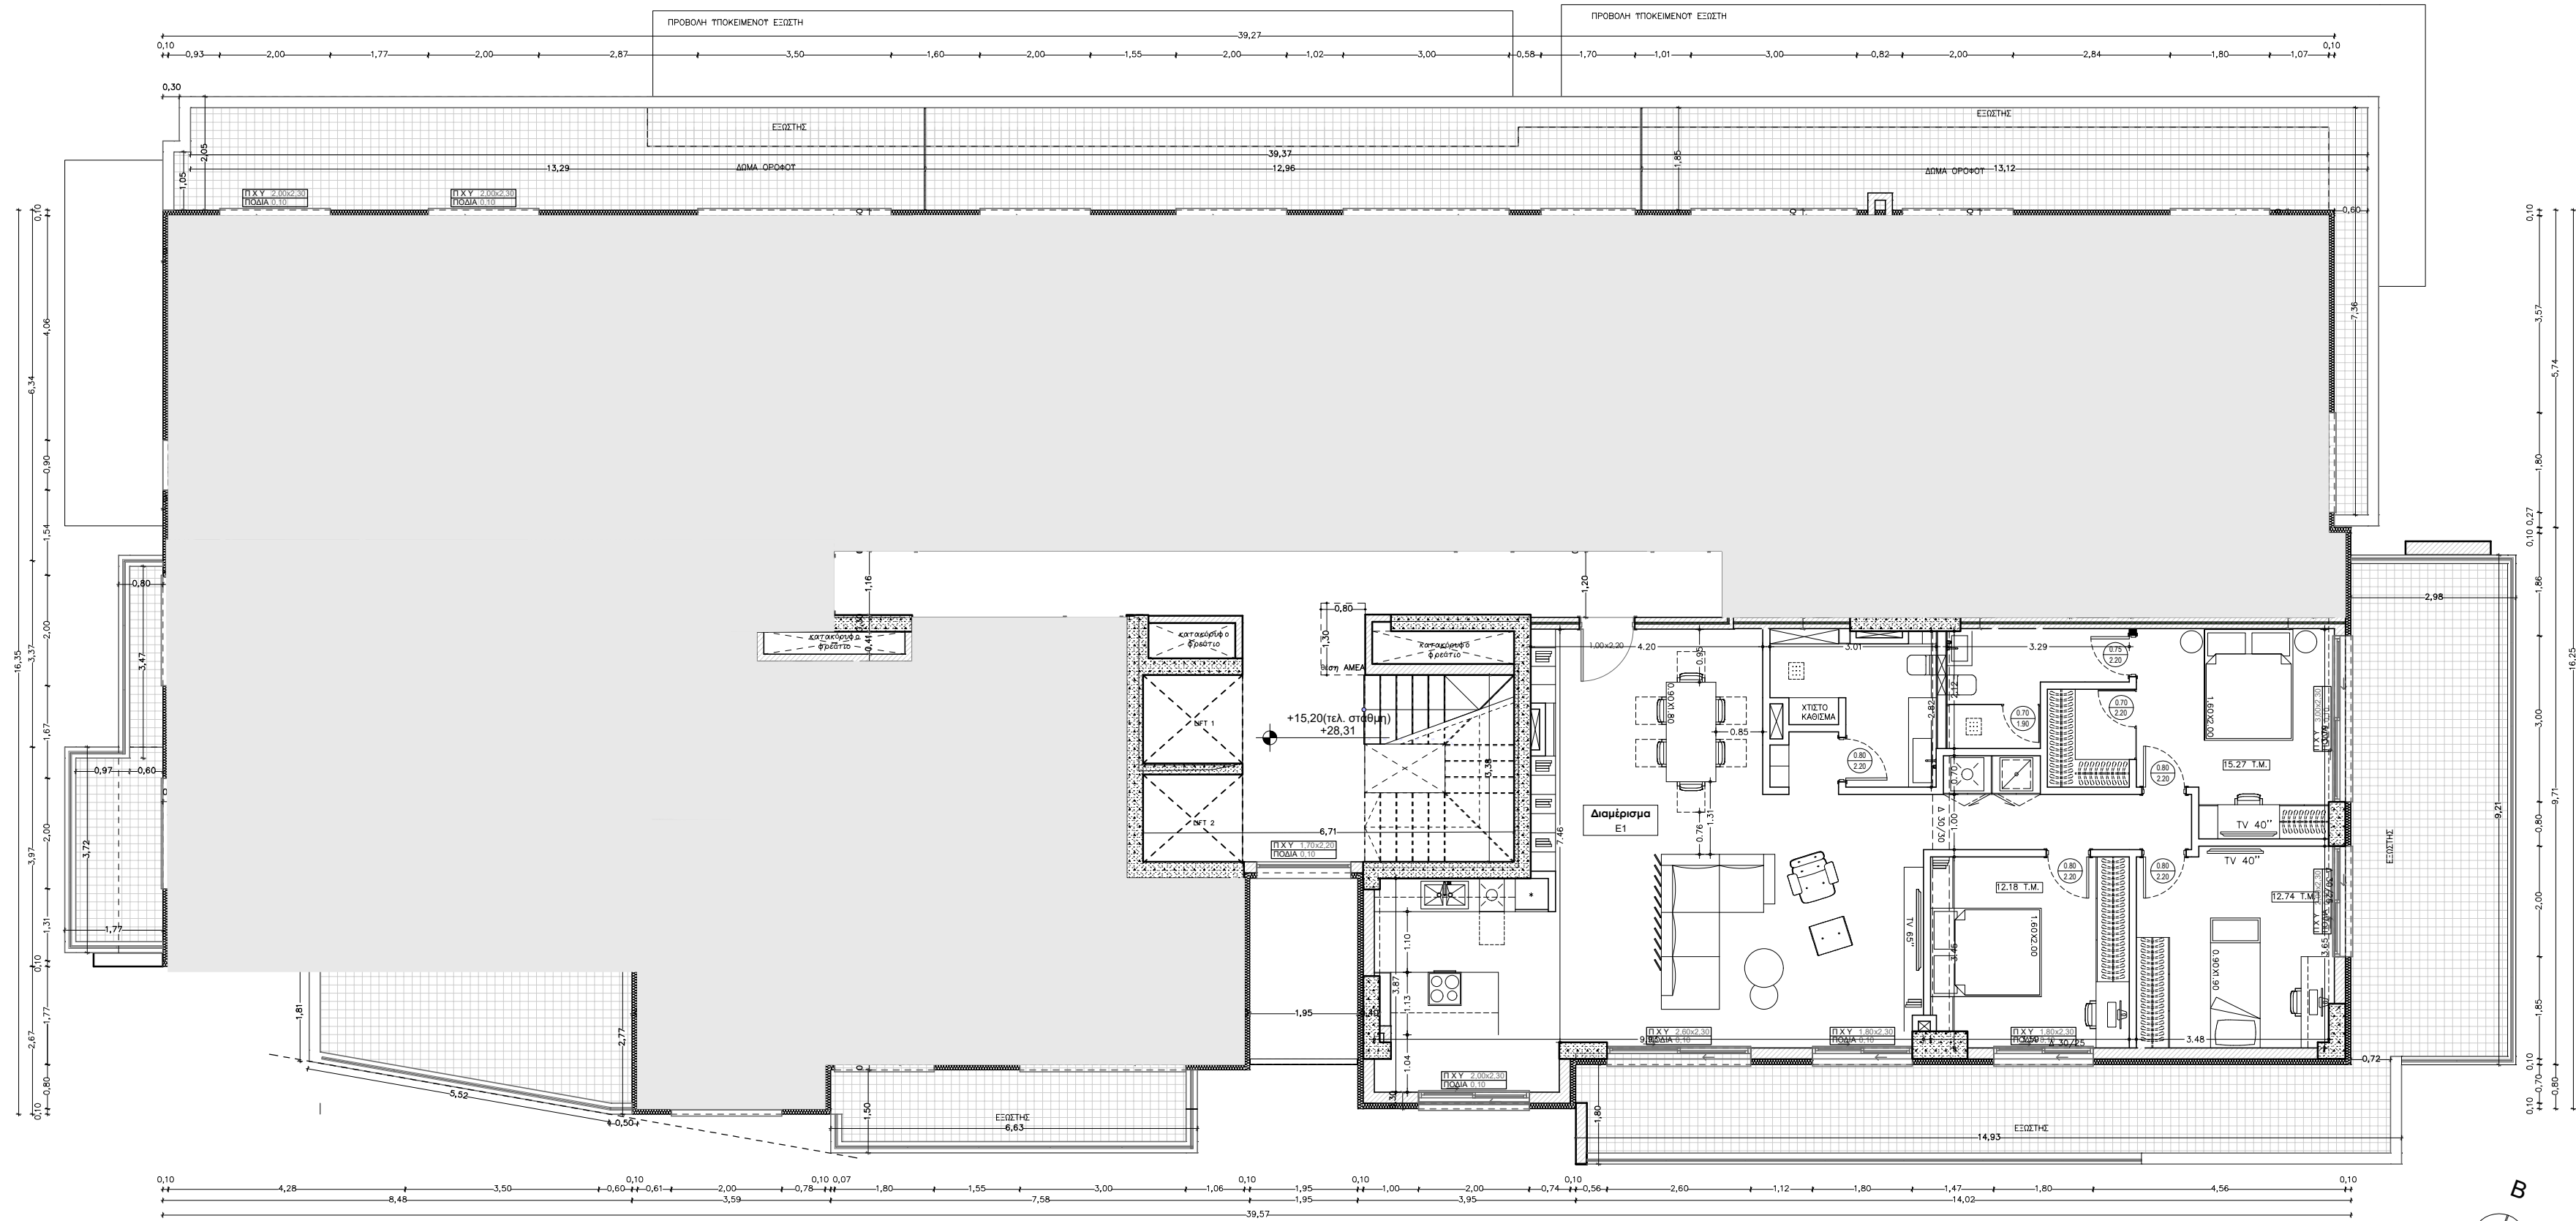

ΠΕΖΟΔΡΟΜΟΣ

ΚΑΤΟΨΗ 5ου ΟΡΟΦΟΥ
ΚΛΙΜΑΚΑ 1:100

Β
ΟΔΟΣ ΚΑΡΑΚΑΖΗ
μήκτος 21.00μ.

ΟΔΟΣ ΖΑΜΠΕΛΙΟΥ