


ΟΔΟΣ ΤΥΠΑΛΟΥ

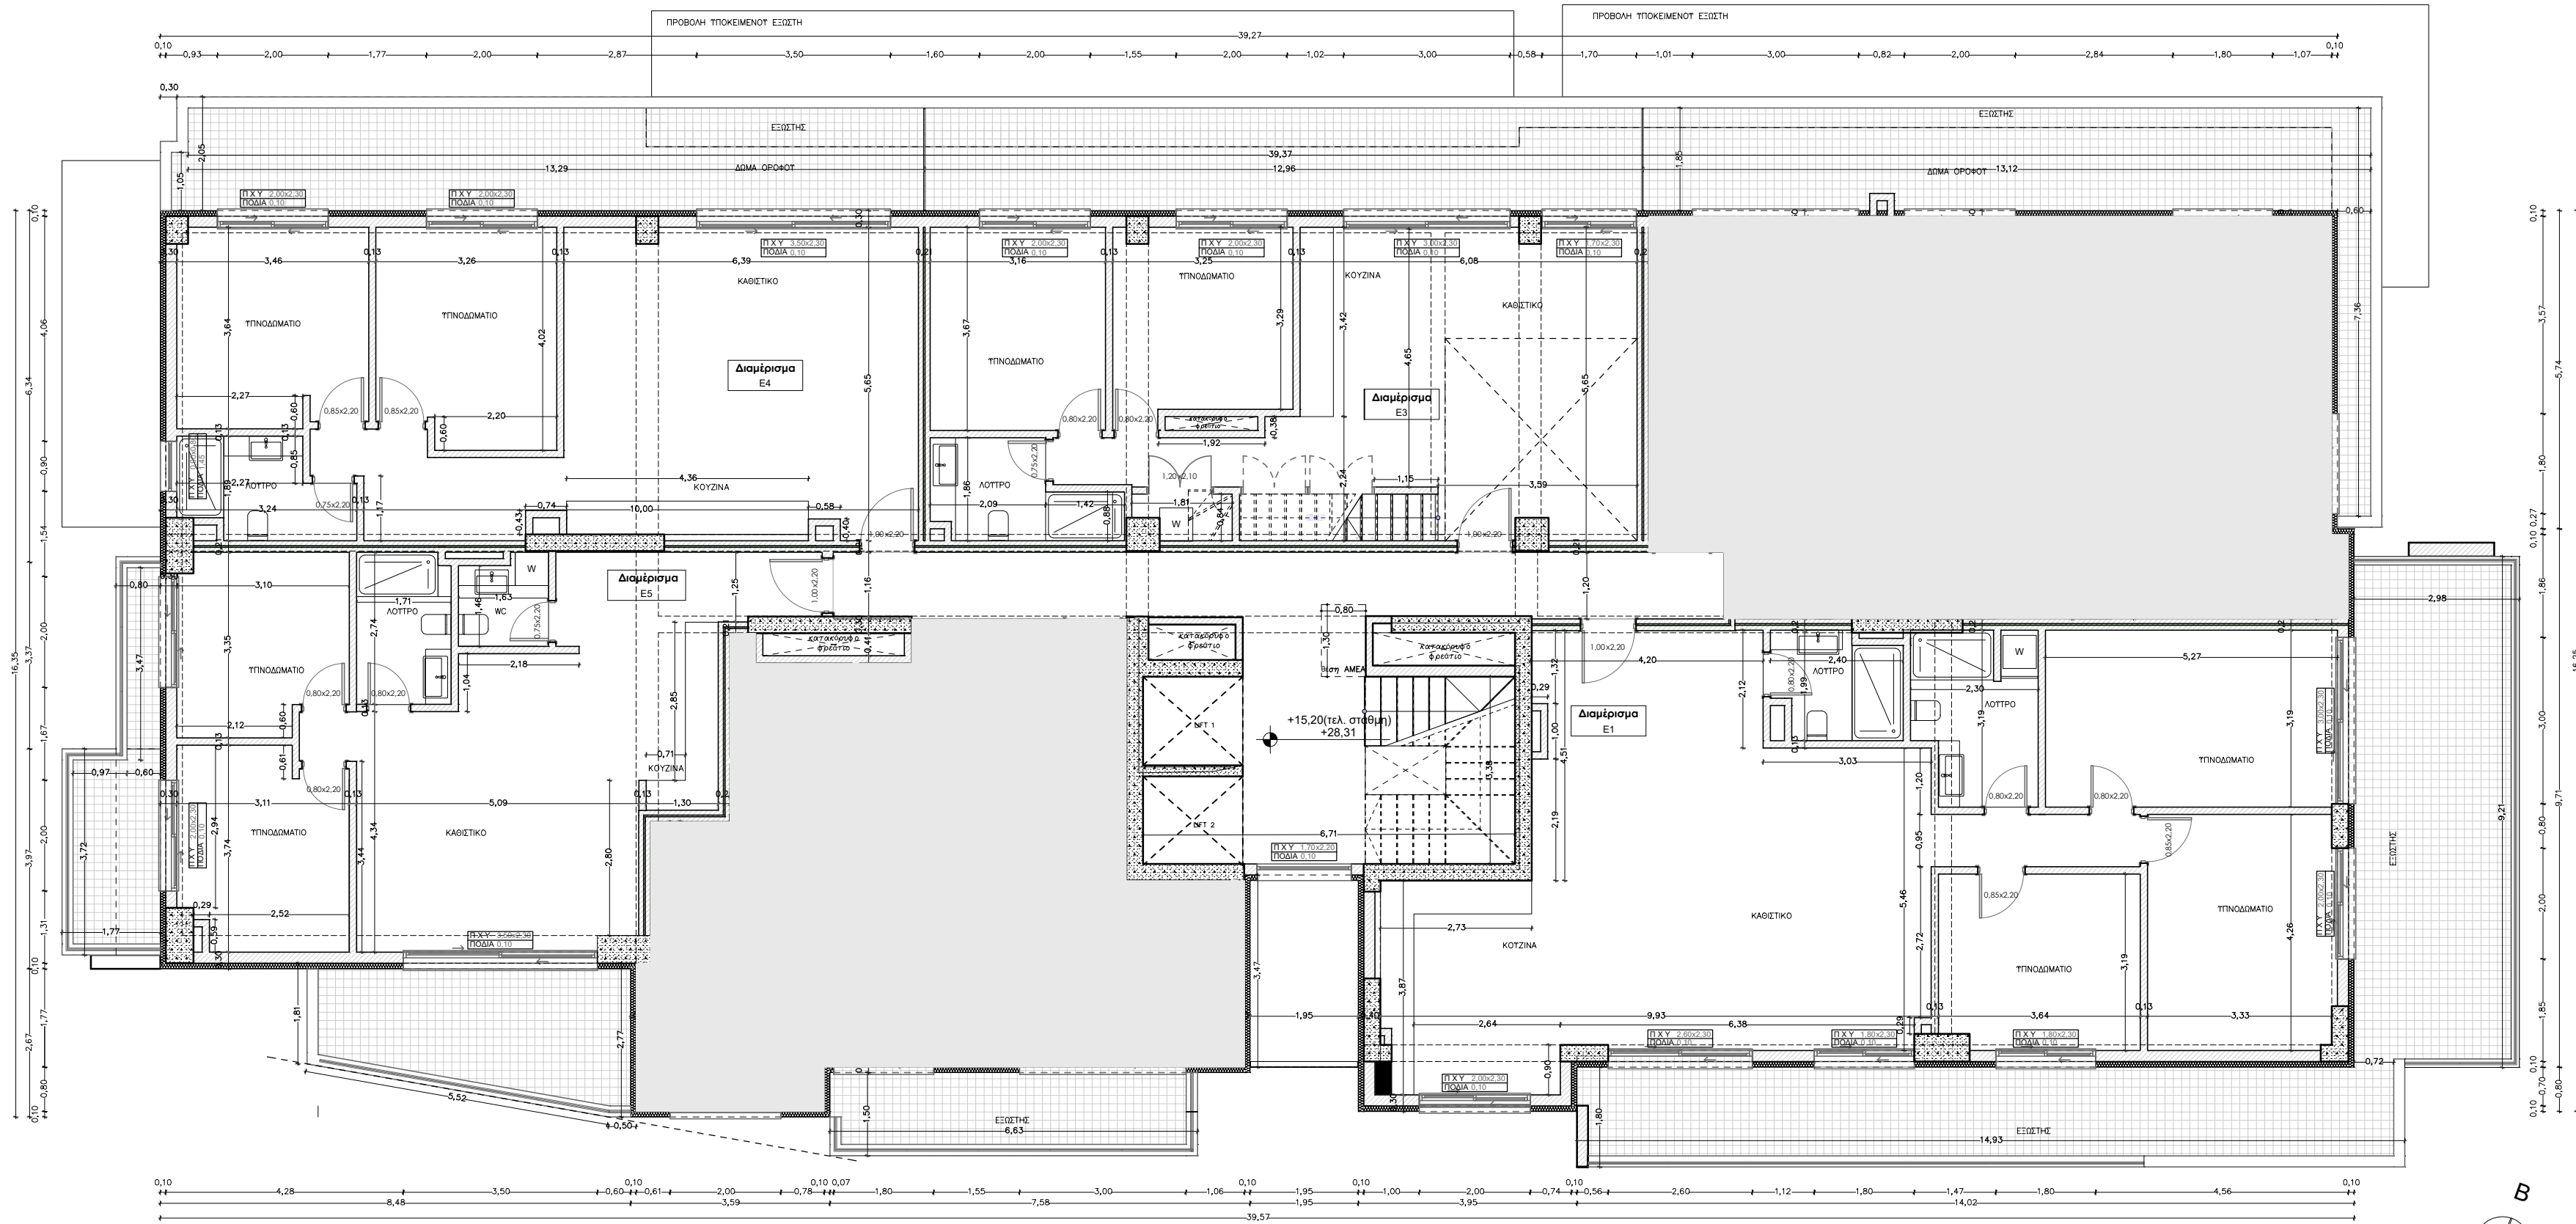

ΟΔΟΣ ΖΑΜΠΕΛΙΟΥ

ΚΑΤΟΨΗ 5ου ΟΡΟΦΟΥ
ΚΛΙΜΑΚΑ 1:100



ΟΔΟΣ ΚΑΡΑΚΑΖΗ
μήκτος 21.00μ.

ΠΕΖΟΔΡΟΜΟΣ