


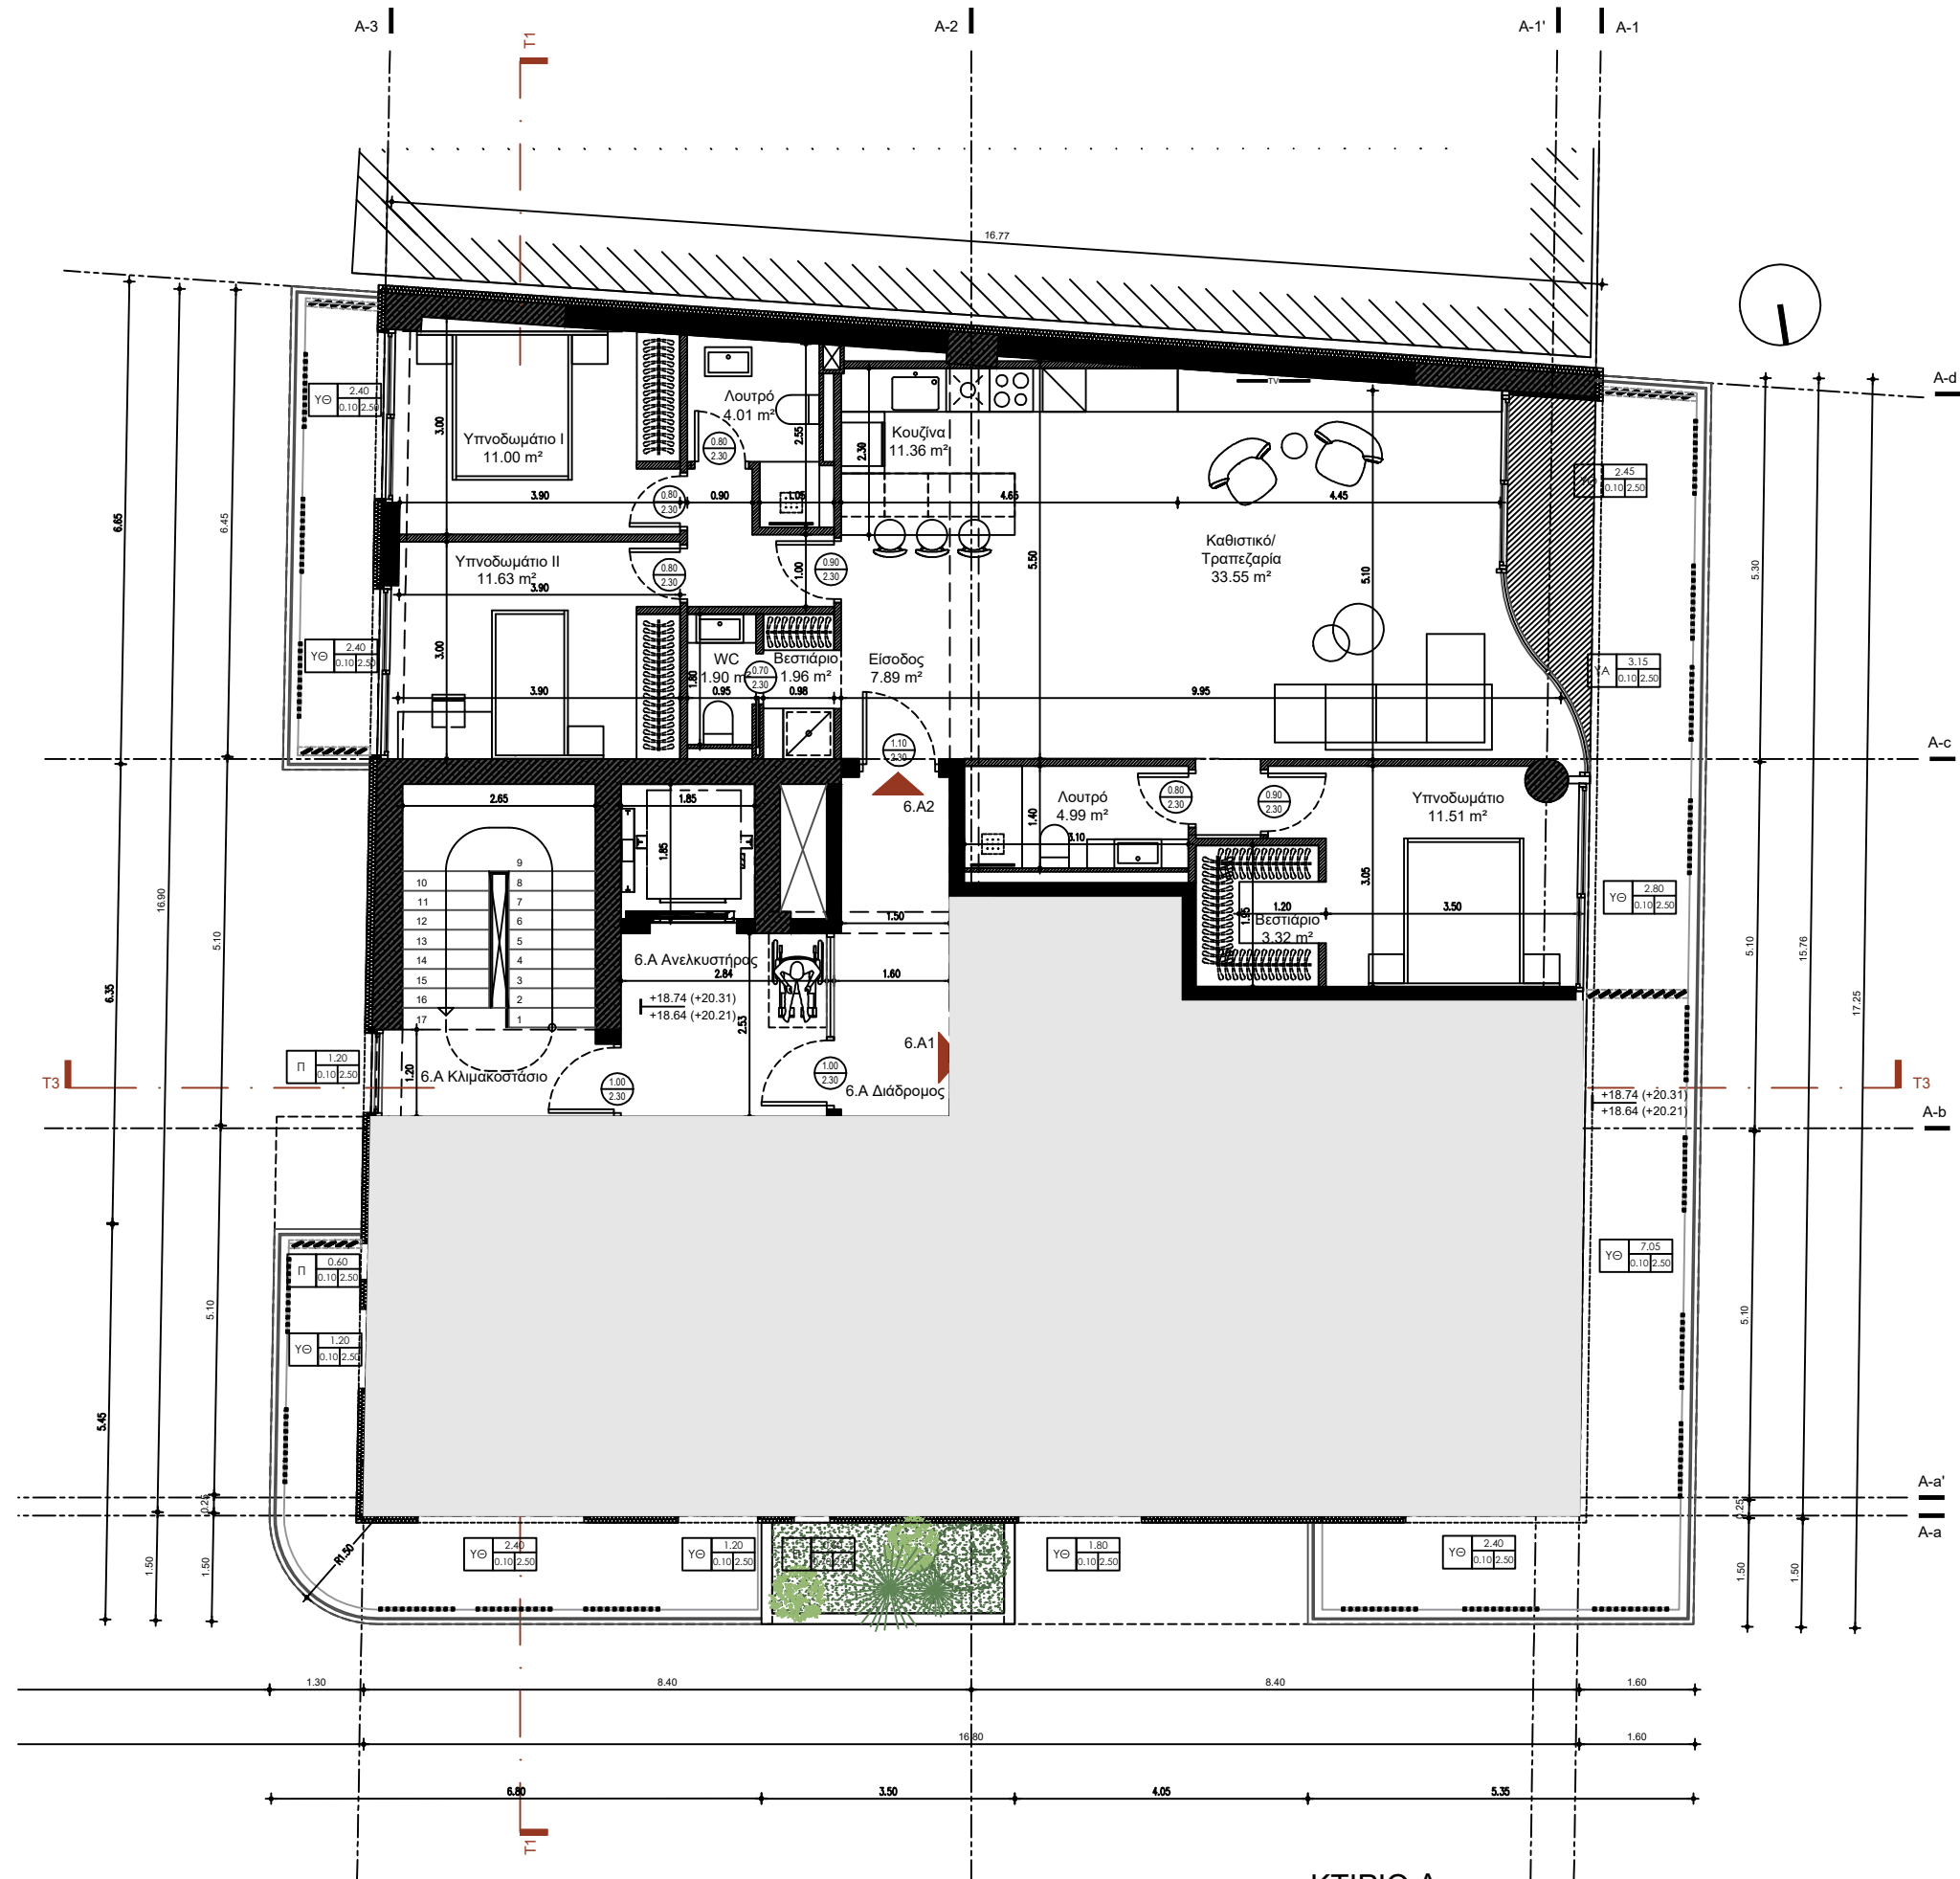

ΚΤΙΡΙΟ Α
ΚΑΤΟΨΗ 6ου ΟΡΟΦΟΥ
ΚΛΙΜΑΚΑ 1:100