


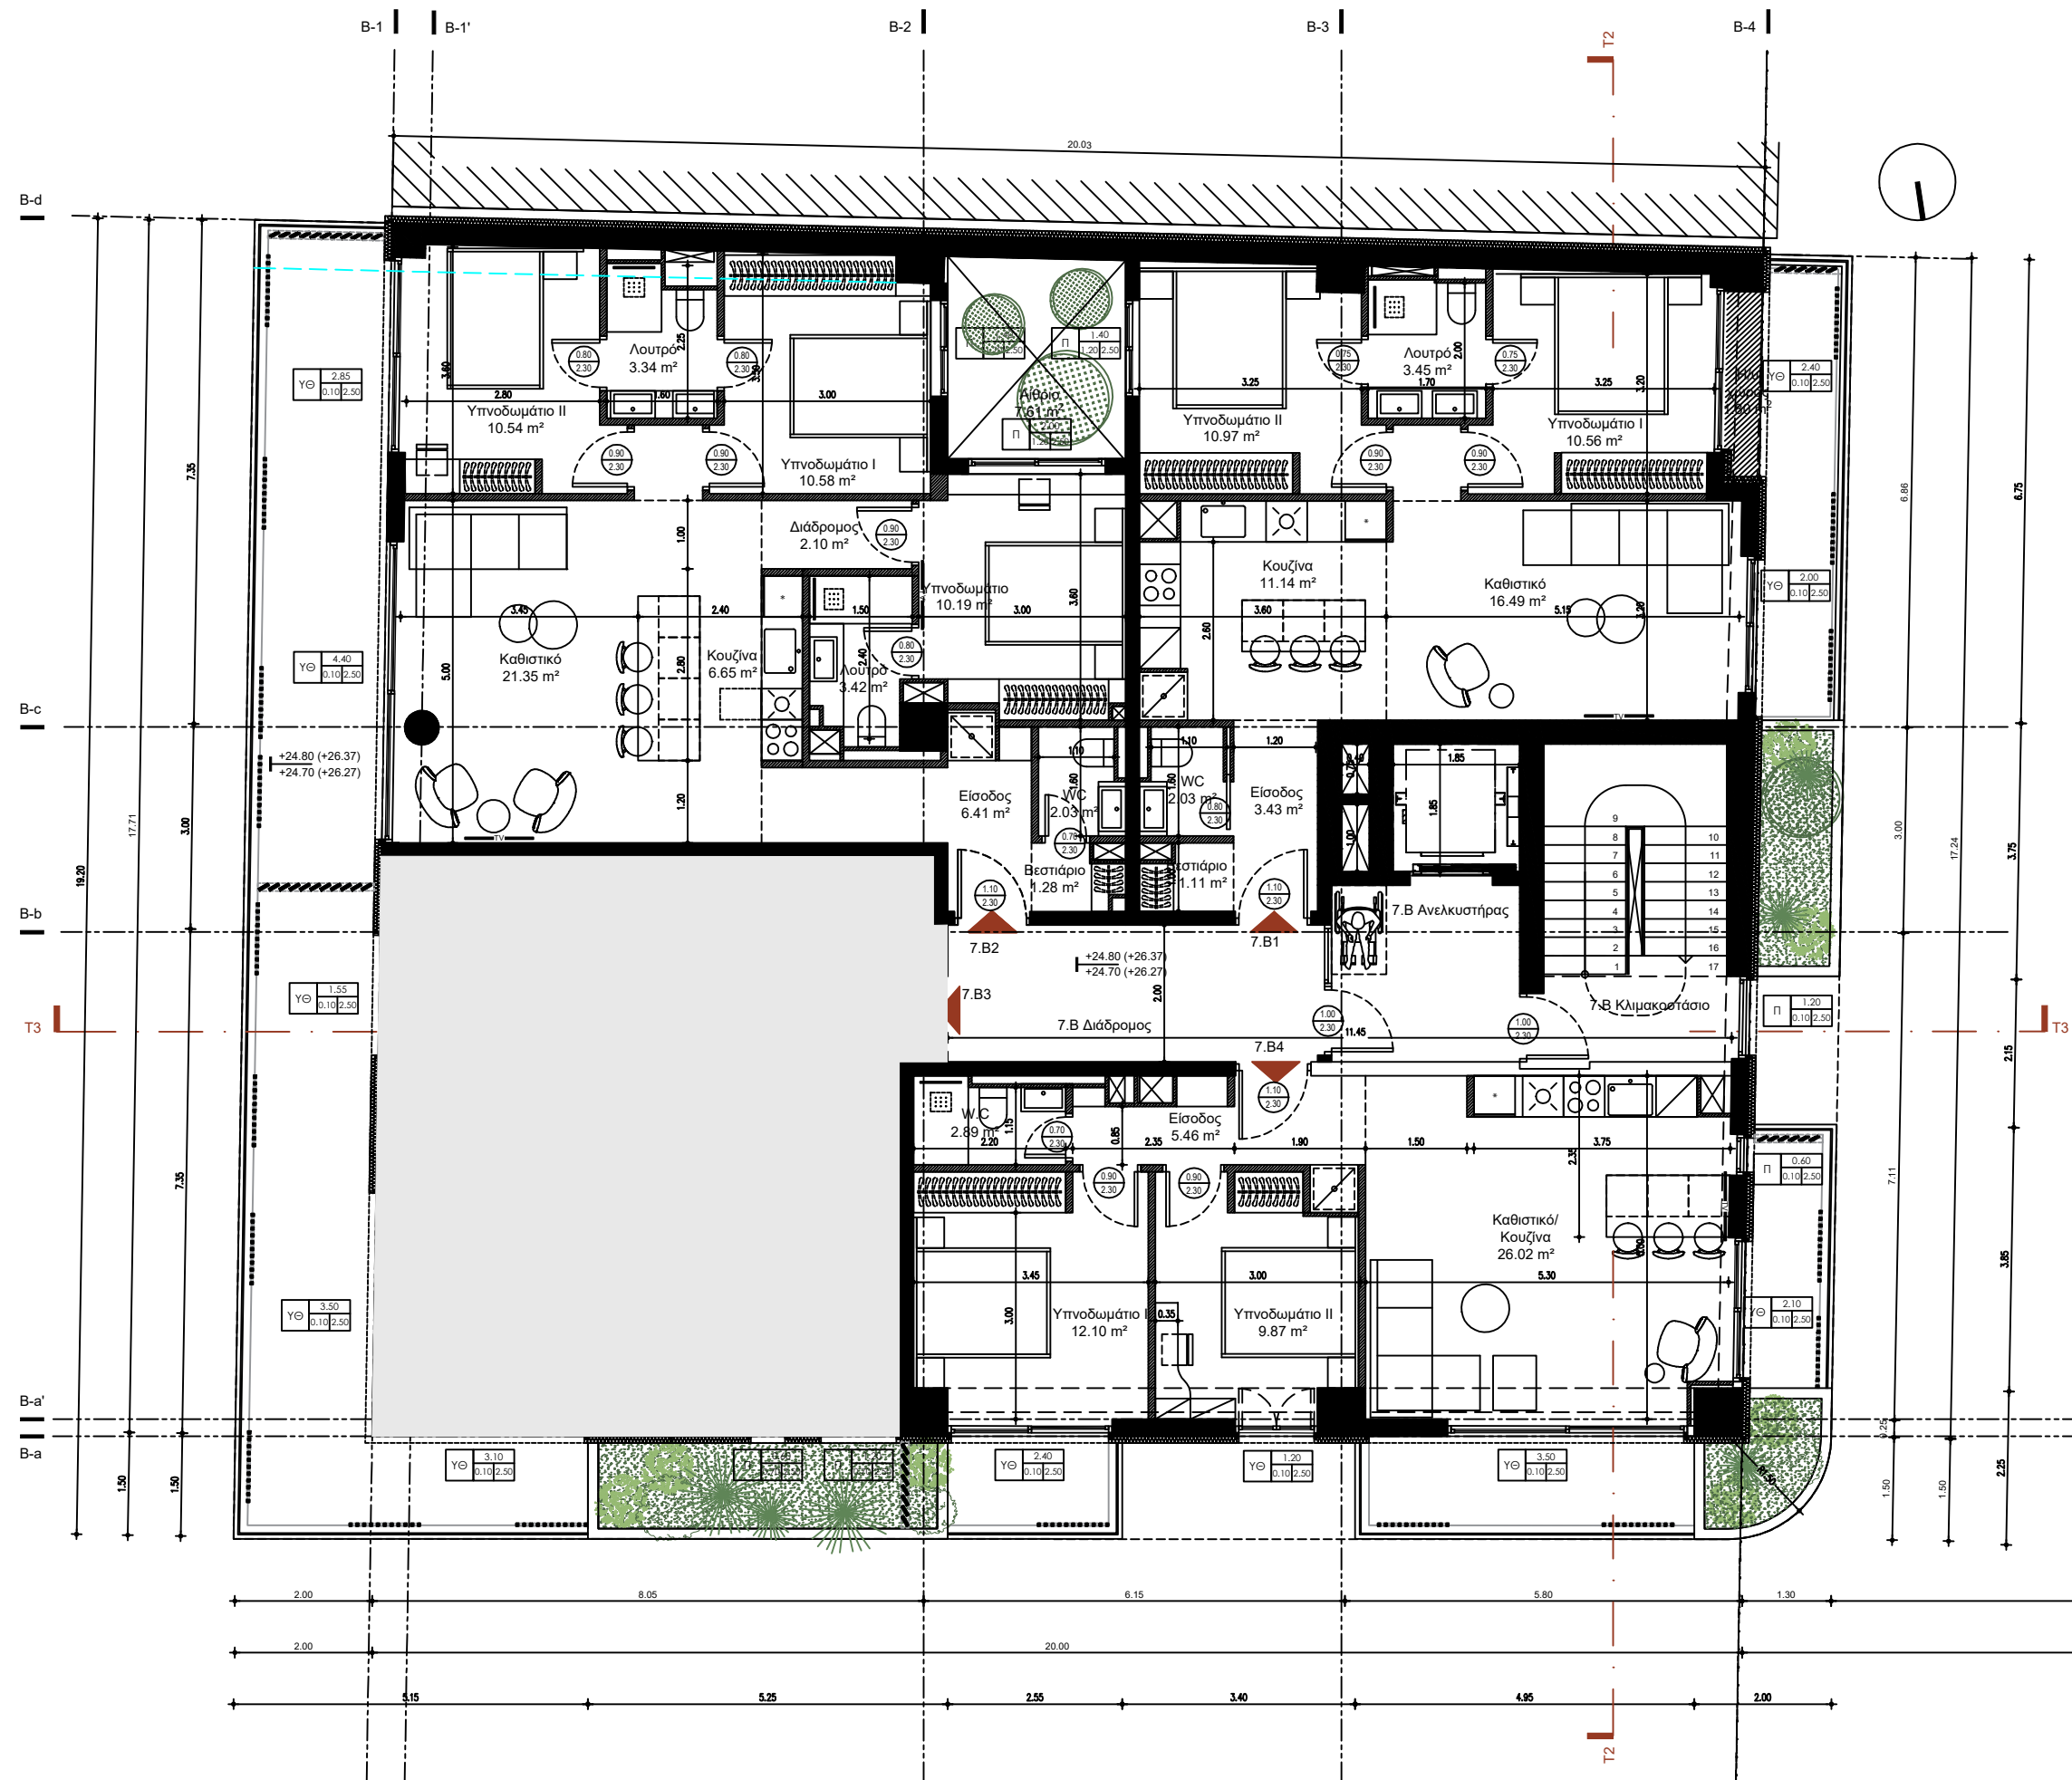

ΚΤΙΡΙΟ Β
ΚΑΤΟΨΗ 8ου ΟΡΟΦΟΥ
ΚΛΙΜΑΚΑ 1:100