


ΟΨΗ 3
ΒΟΡΕΙΑ ΟΨΗ

Οδός Τσαρλίνη Β.
Προστέγασμα
ΟΨΗ 2
ΝΟΤΙΑ ΟΨΗ

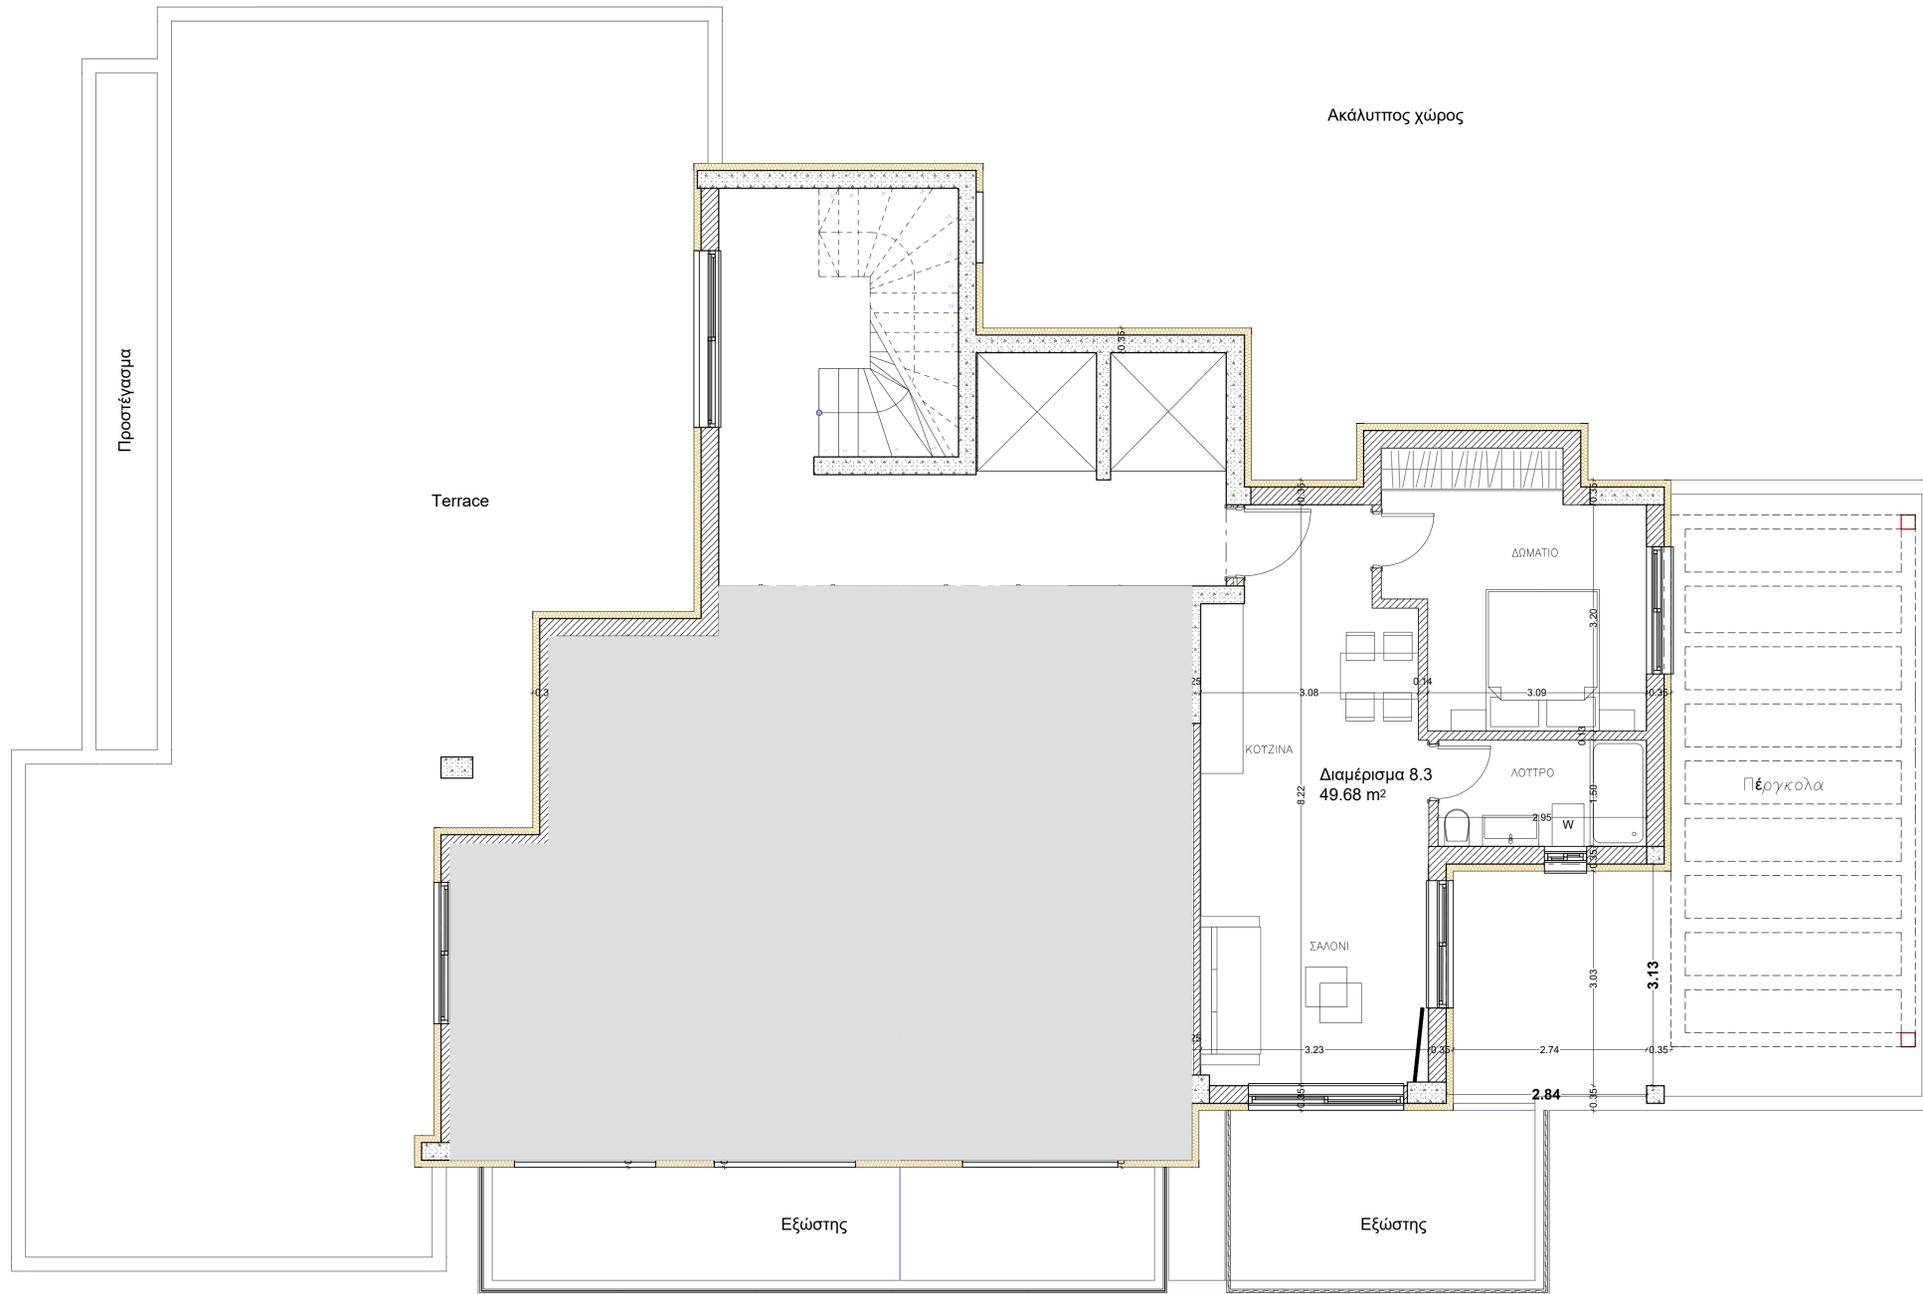

ΟΨΗ 4
ΑΝΑΤΟΛΙΚΗ ΟΨΗ

Οδός Μαντζάρου Νικ.

ΟΨΗ 1
ΝΟΤΙΑ ΟΨΗ

ΚΑΤΟΨΗ 8ου ΟΡΟΦΟΥ
ΚΛΙΜΑΚΑ 1:75