


ΠΕΖΟΔΡΟΜΟΣ ΦΑΡΜΑΚΙΔΟΥ

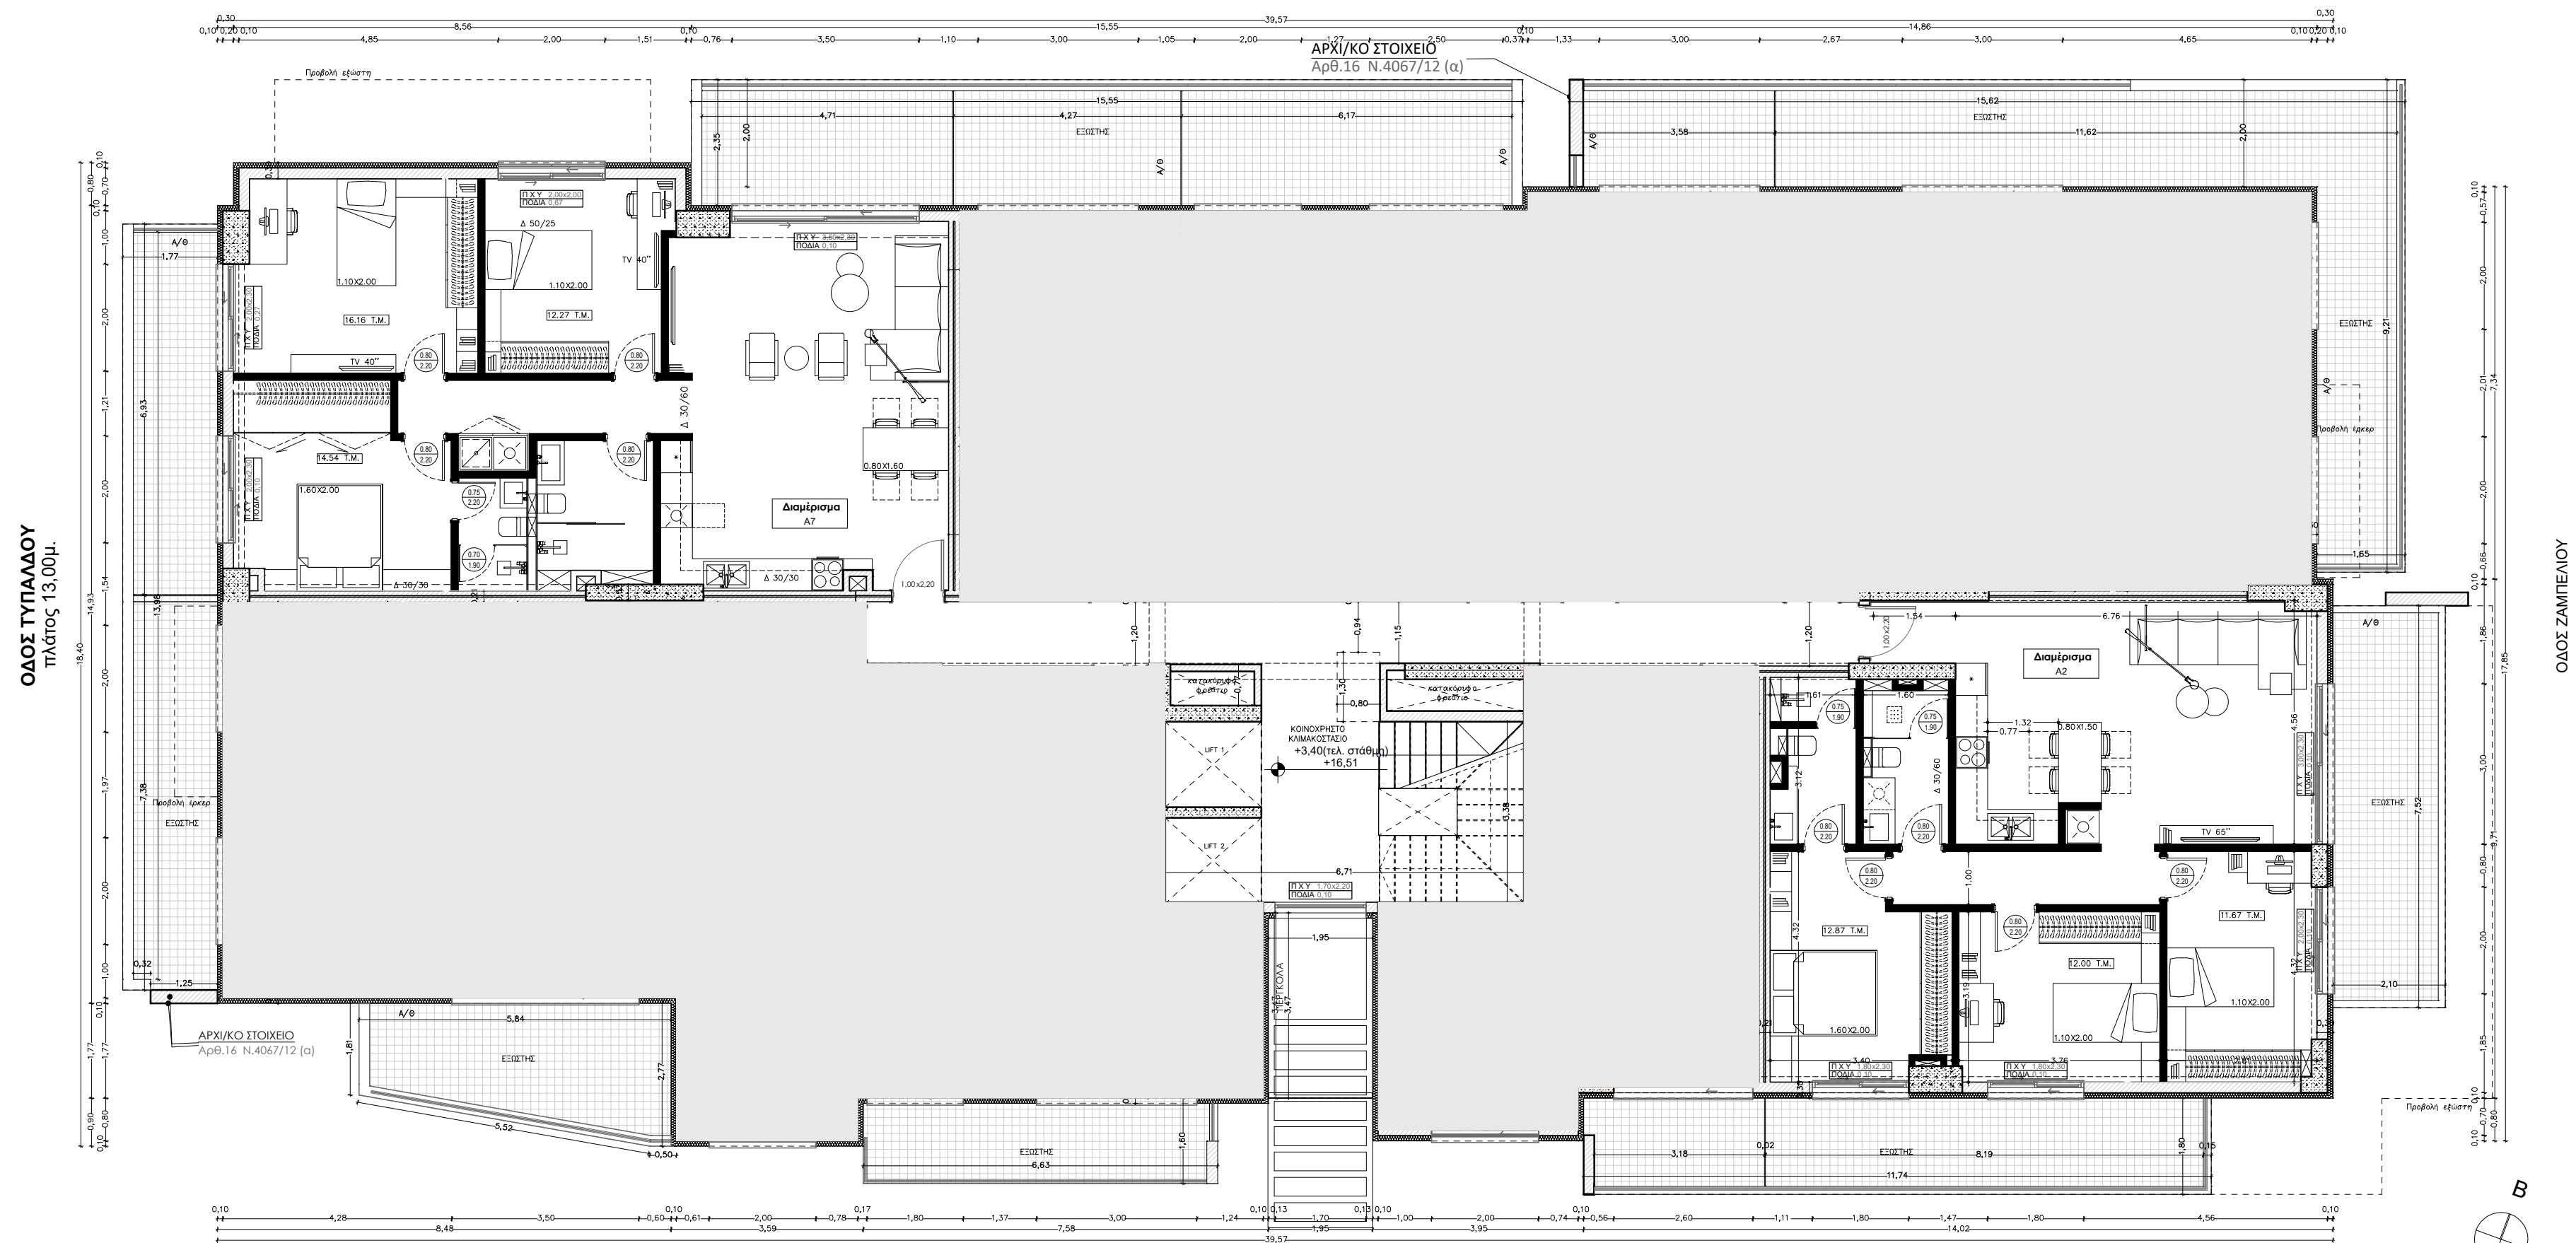

ΟΔΟΣ ΤΥΠΑΛΔΟΥ
πλάτος 13,00μ.

ΟΔΟΣ ΖΑΜΠΕΛΙΟΥ

ΠΕΖΟΔΡΟΜΟΣ

ΚΑΤΟΨΗ 1ου ΟΡΟΦΟΥ
ΚΛΙΜΑΚΑ 1:100

ΟΔΟΣ ΚΑΡΑΚΑΣΗ
πλάτος 21,00μ.