

B

Γ


Αγροτική Οδός Διανομής πλάτους 4m

41.71

41.71

A

Δ

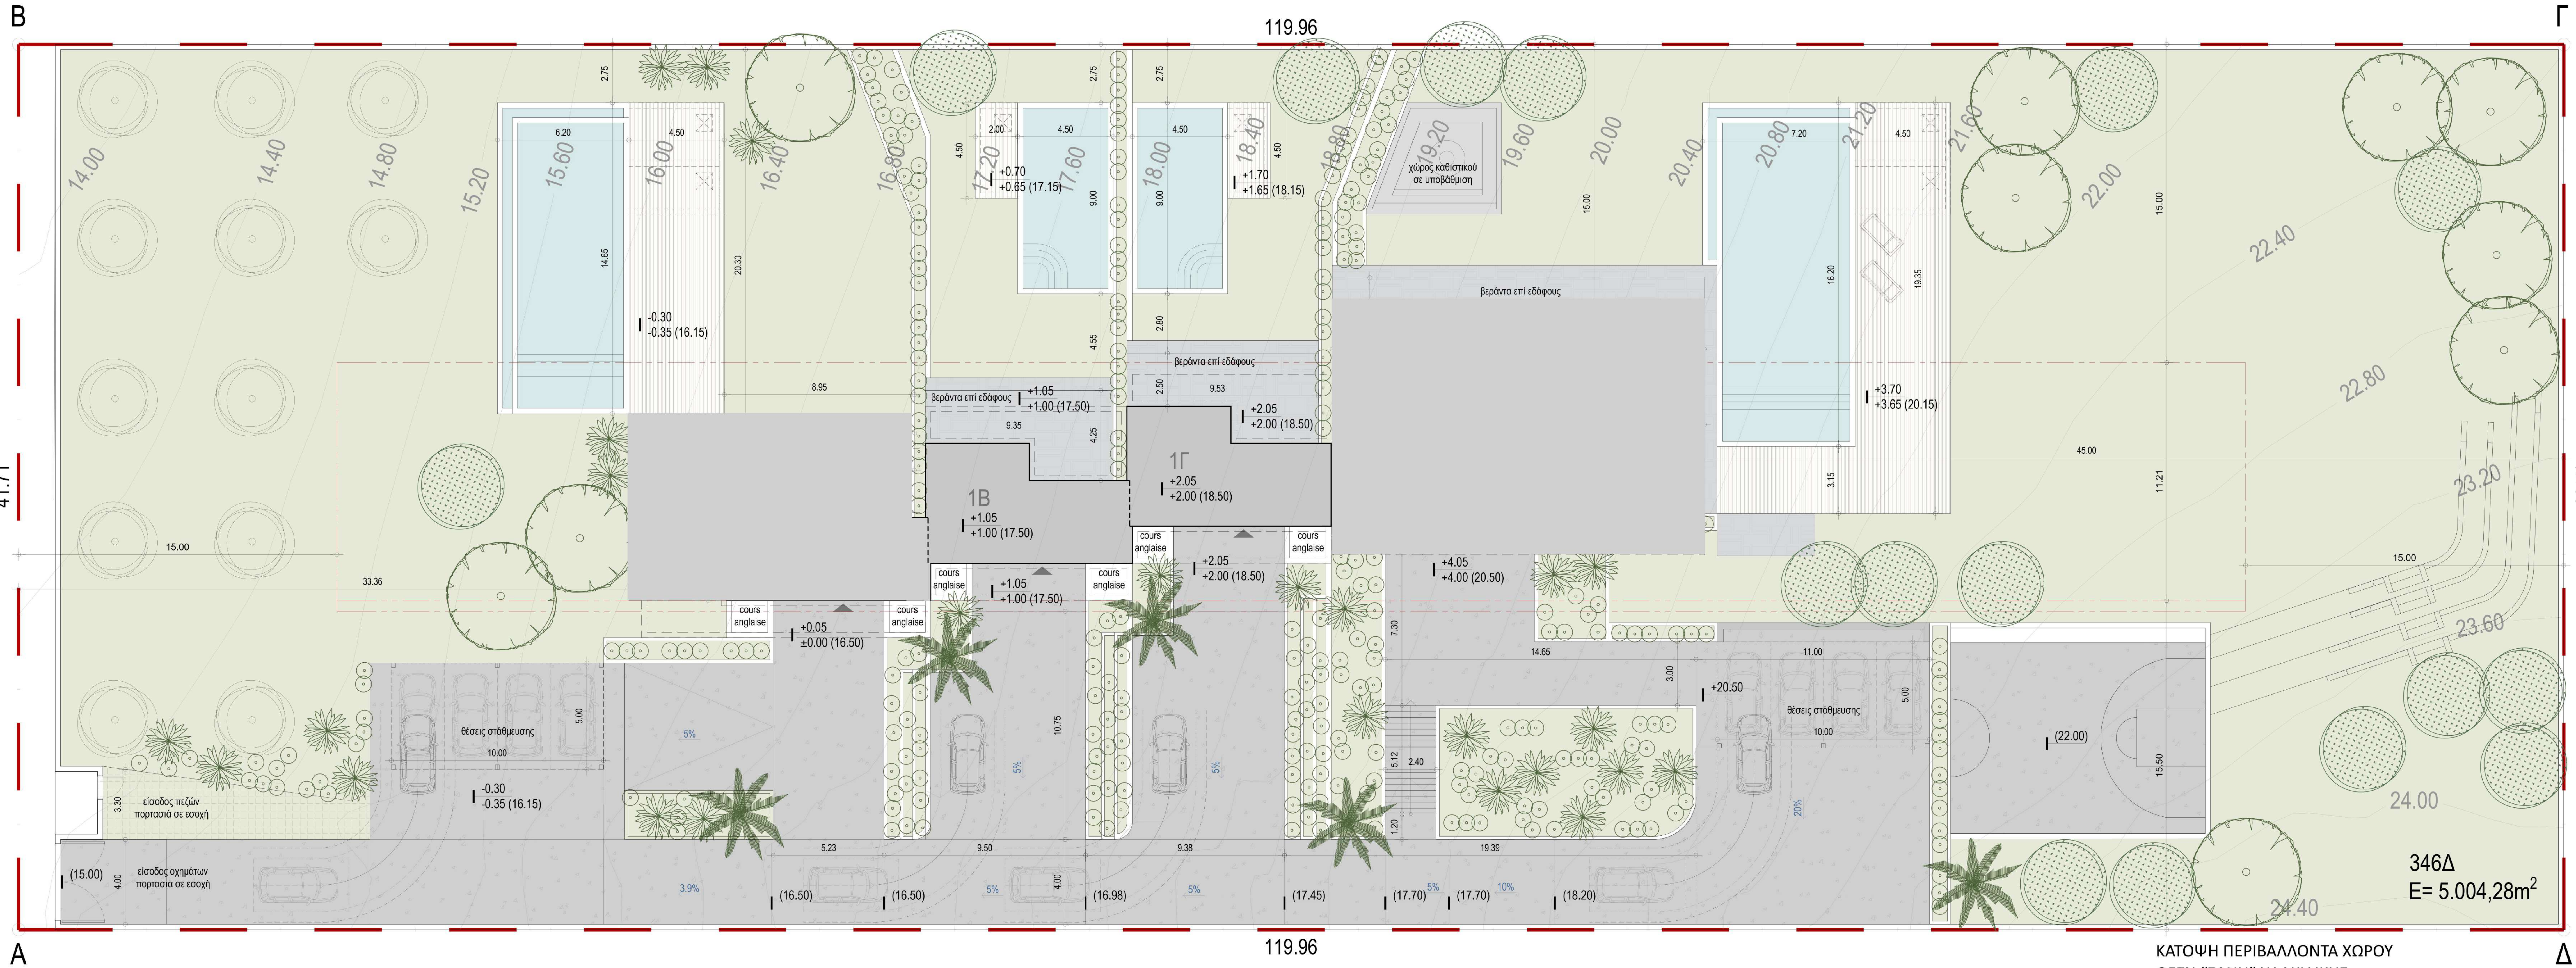

ΚΑΤΟΨΗ ΠΕΡΙΒΑΛΛΟΝΤΑ ΧΩΡΟΥ
ΘΕΣΗ "ΣΑΝΗ" ΧΑΛΚΙΔΙΚΗΣ