


ΟΔΟΣ ΤΥΠΑΛΛΟΥ  
πλάτος 13,00μ.

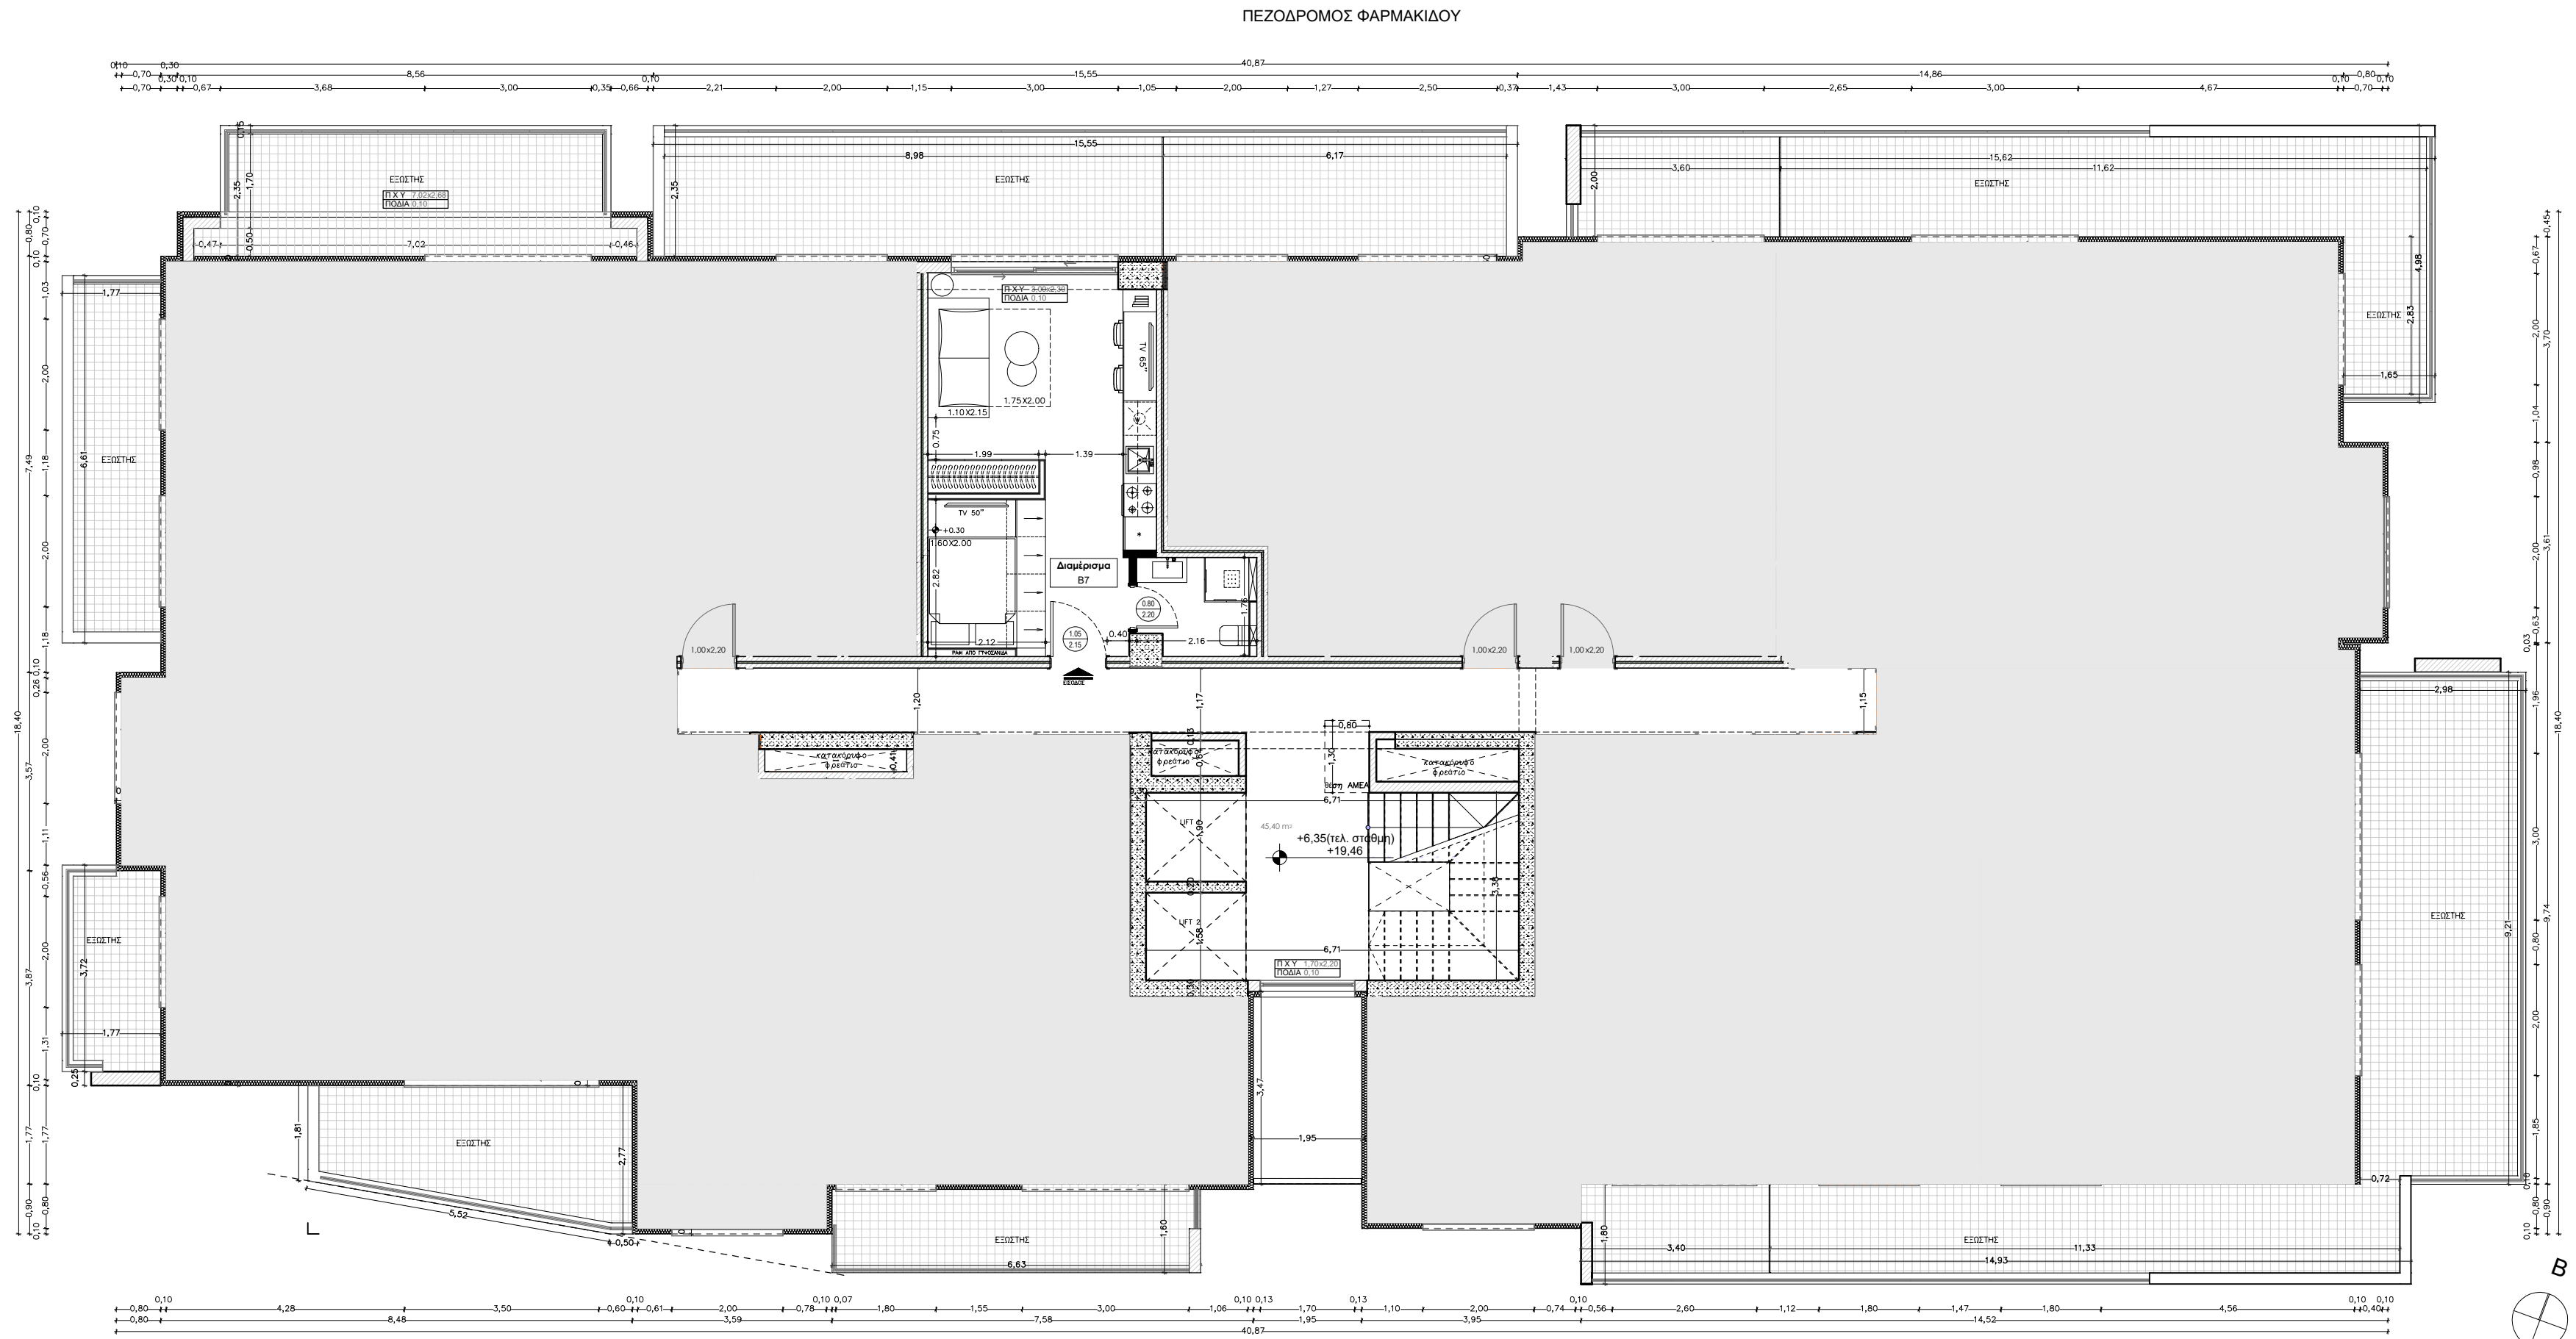

ΚΑΤΟΨΗ 2ου ΟΡΟΦΟΥ  
ΚΛΙΜΑΚΑ 1:100

ΟΔΟΣ ΚΑΡΑΚΑΣΗ  
πλάτος 21,00μ.