


ΟΔΟΣ ΤΥΠΑΛΙΟΥ

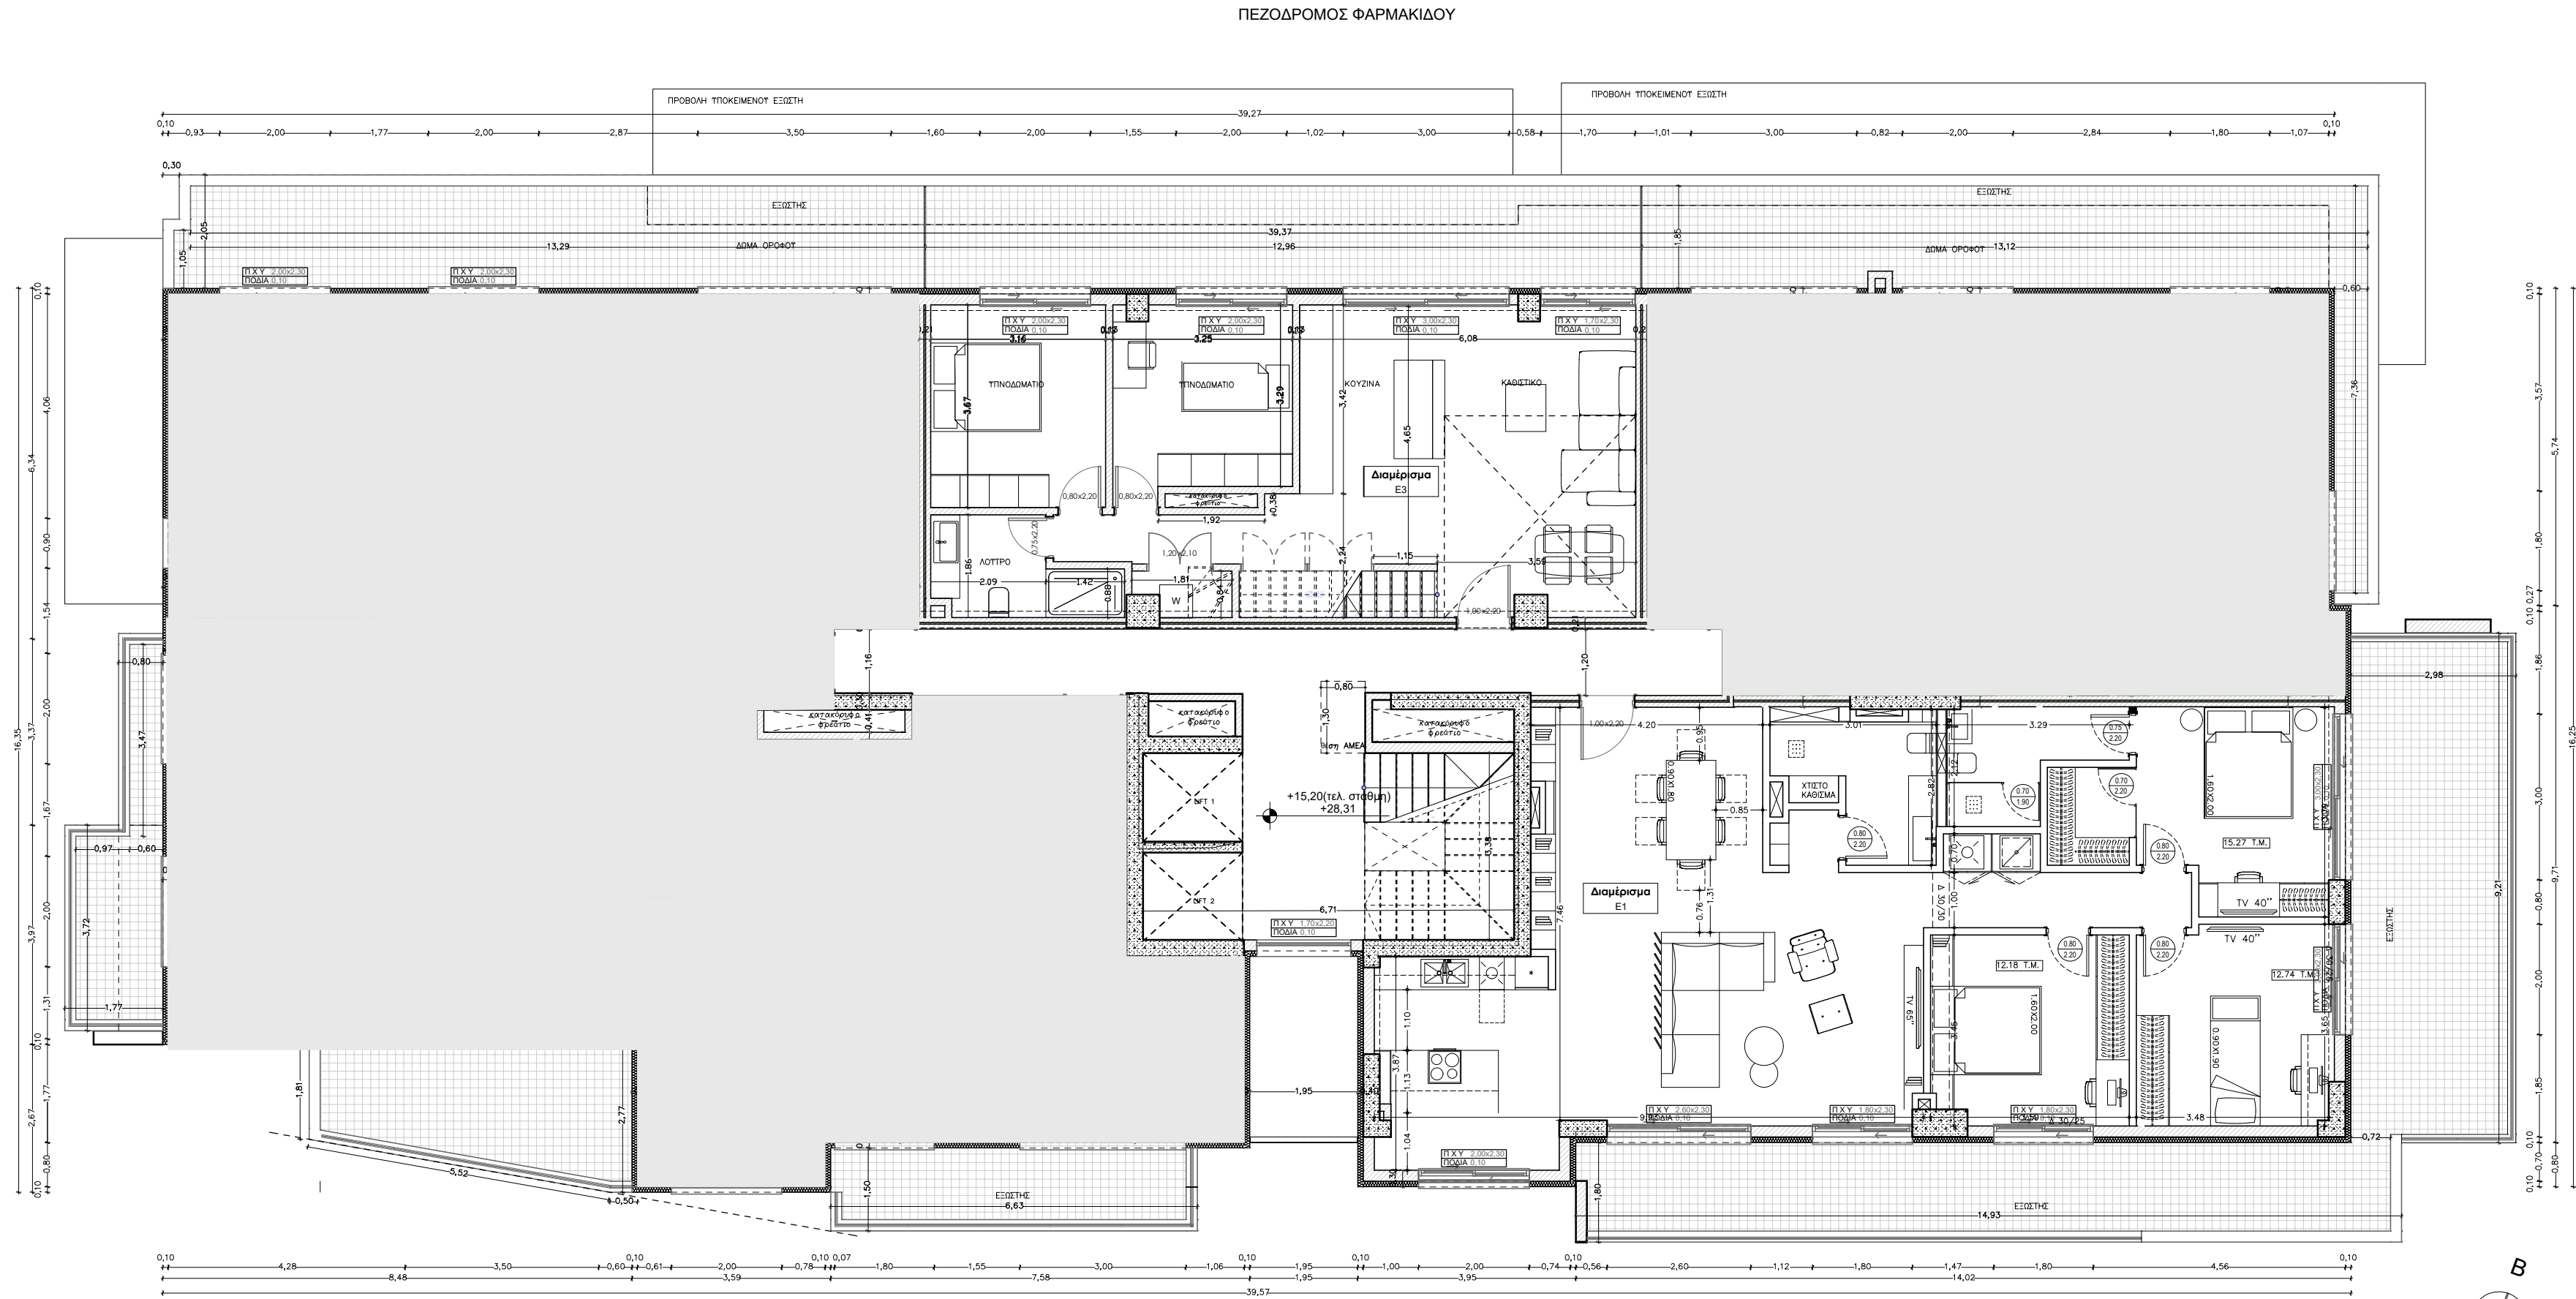

ΚΑΤΟΨΗ 5ου ΟΡΟΦΟΥ
ΚΛΙΜΑΚΑ 1:100

ΟΔΟΣ ΚΑΡΑΚΑΖΗ
μήκτος 21.00μ.