


ΚΑΤΟΨΗ 2ΟΣ ΟΡΟΦΟΣ

ΚΛΙΜΑΚΑ 1:50

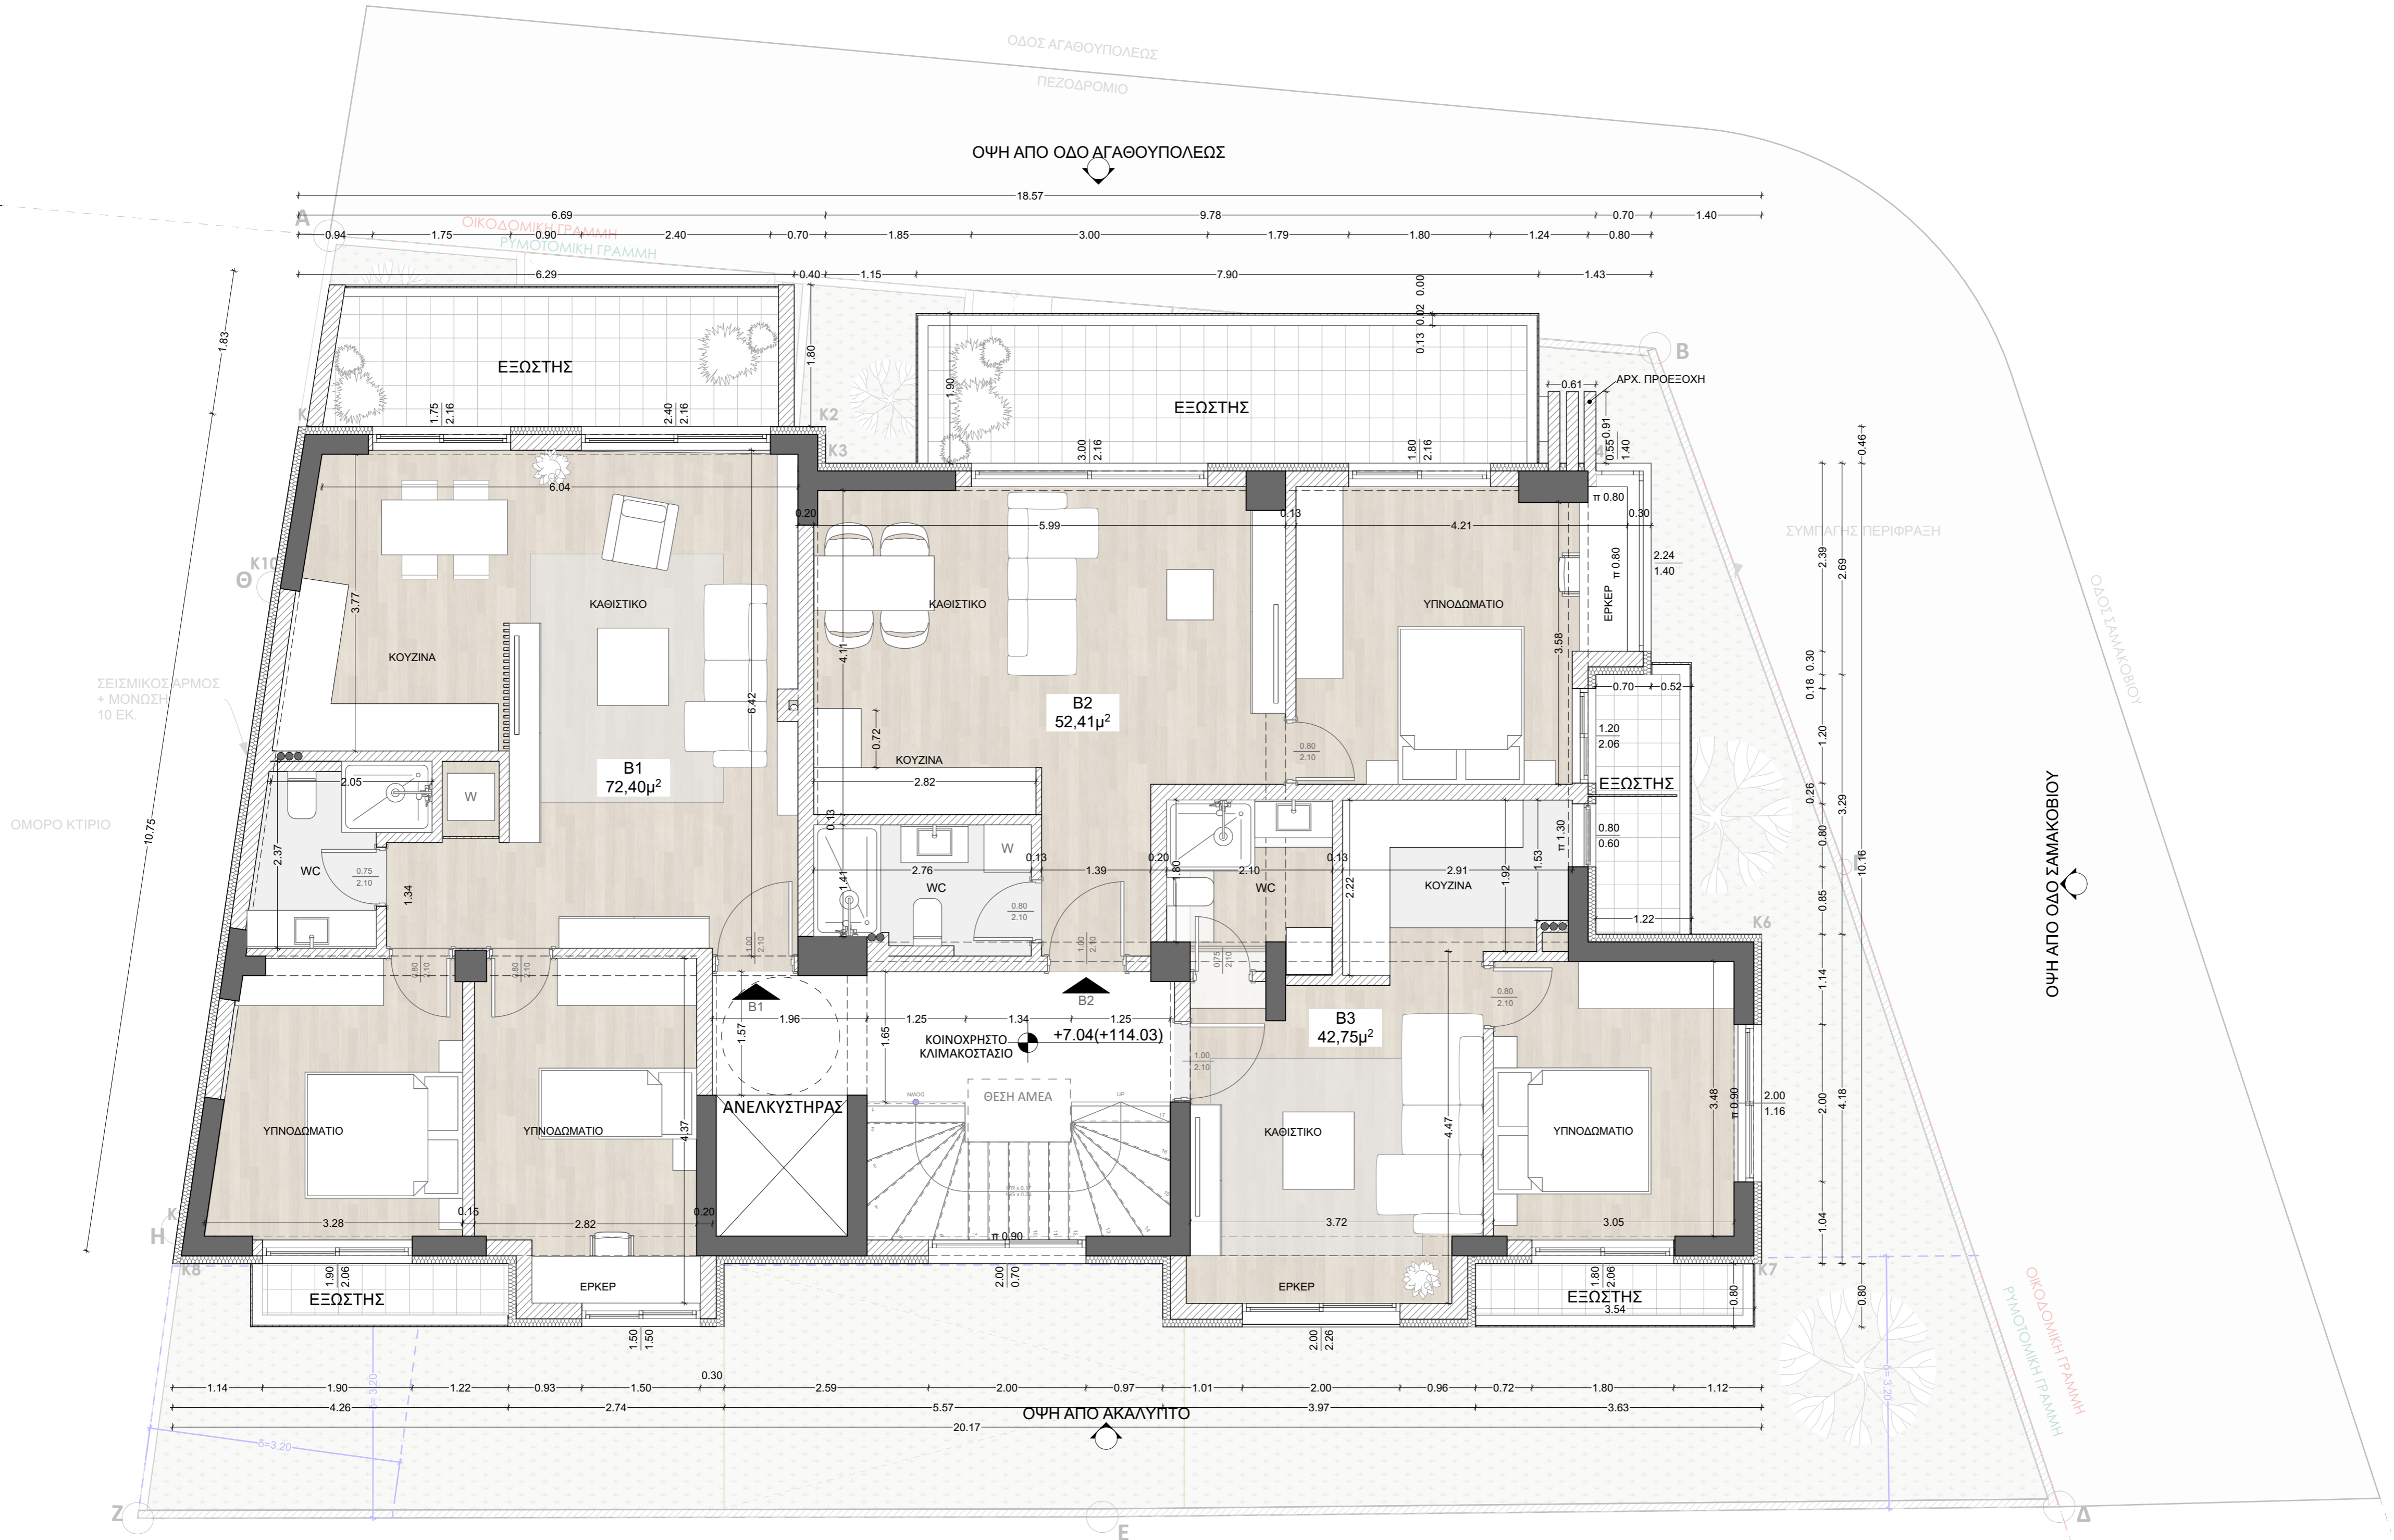

ΟΜΟΡΗ ΙΔΙΟΚΤΗΣΙΑ