


# ΚΑΤΟΨΗ 3ΟΣ ΟΡΟΦΟΣ

ΚΛΙΜΑΚΑ 1:50

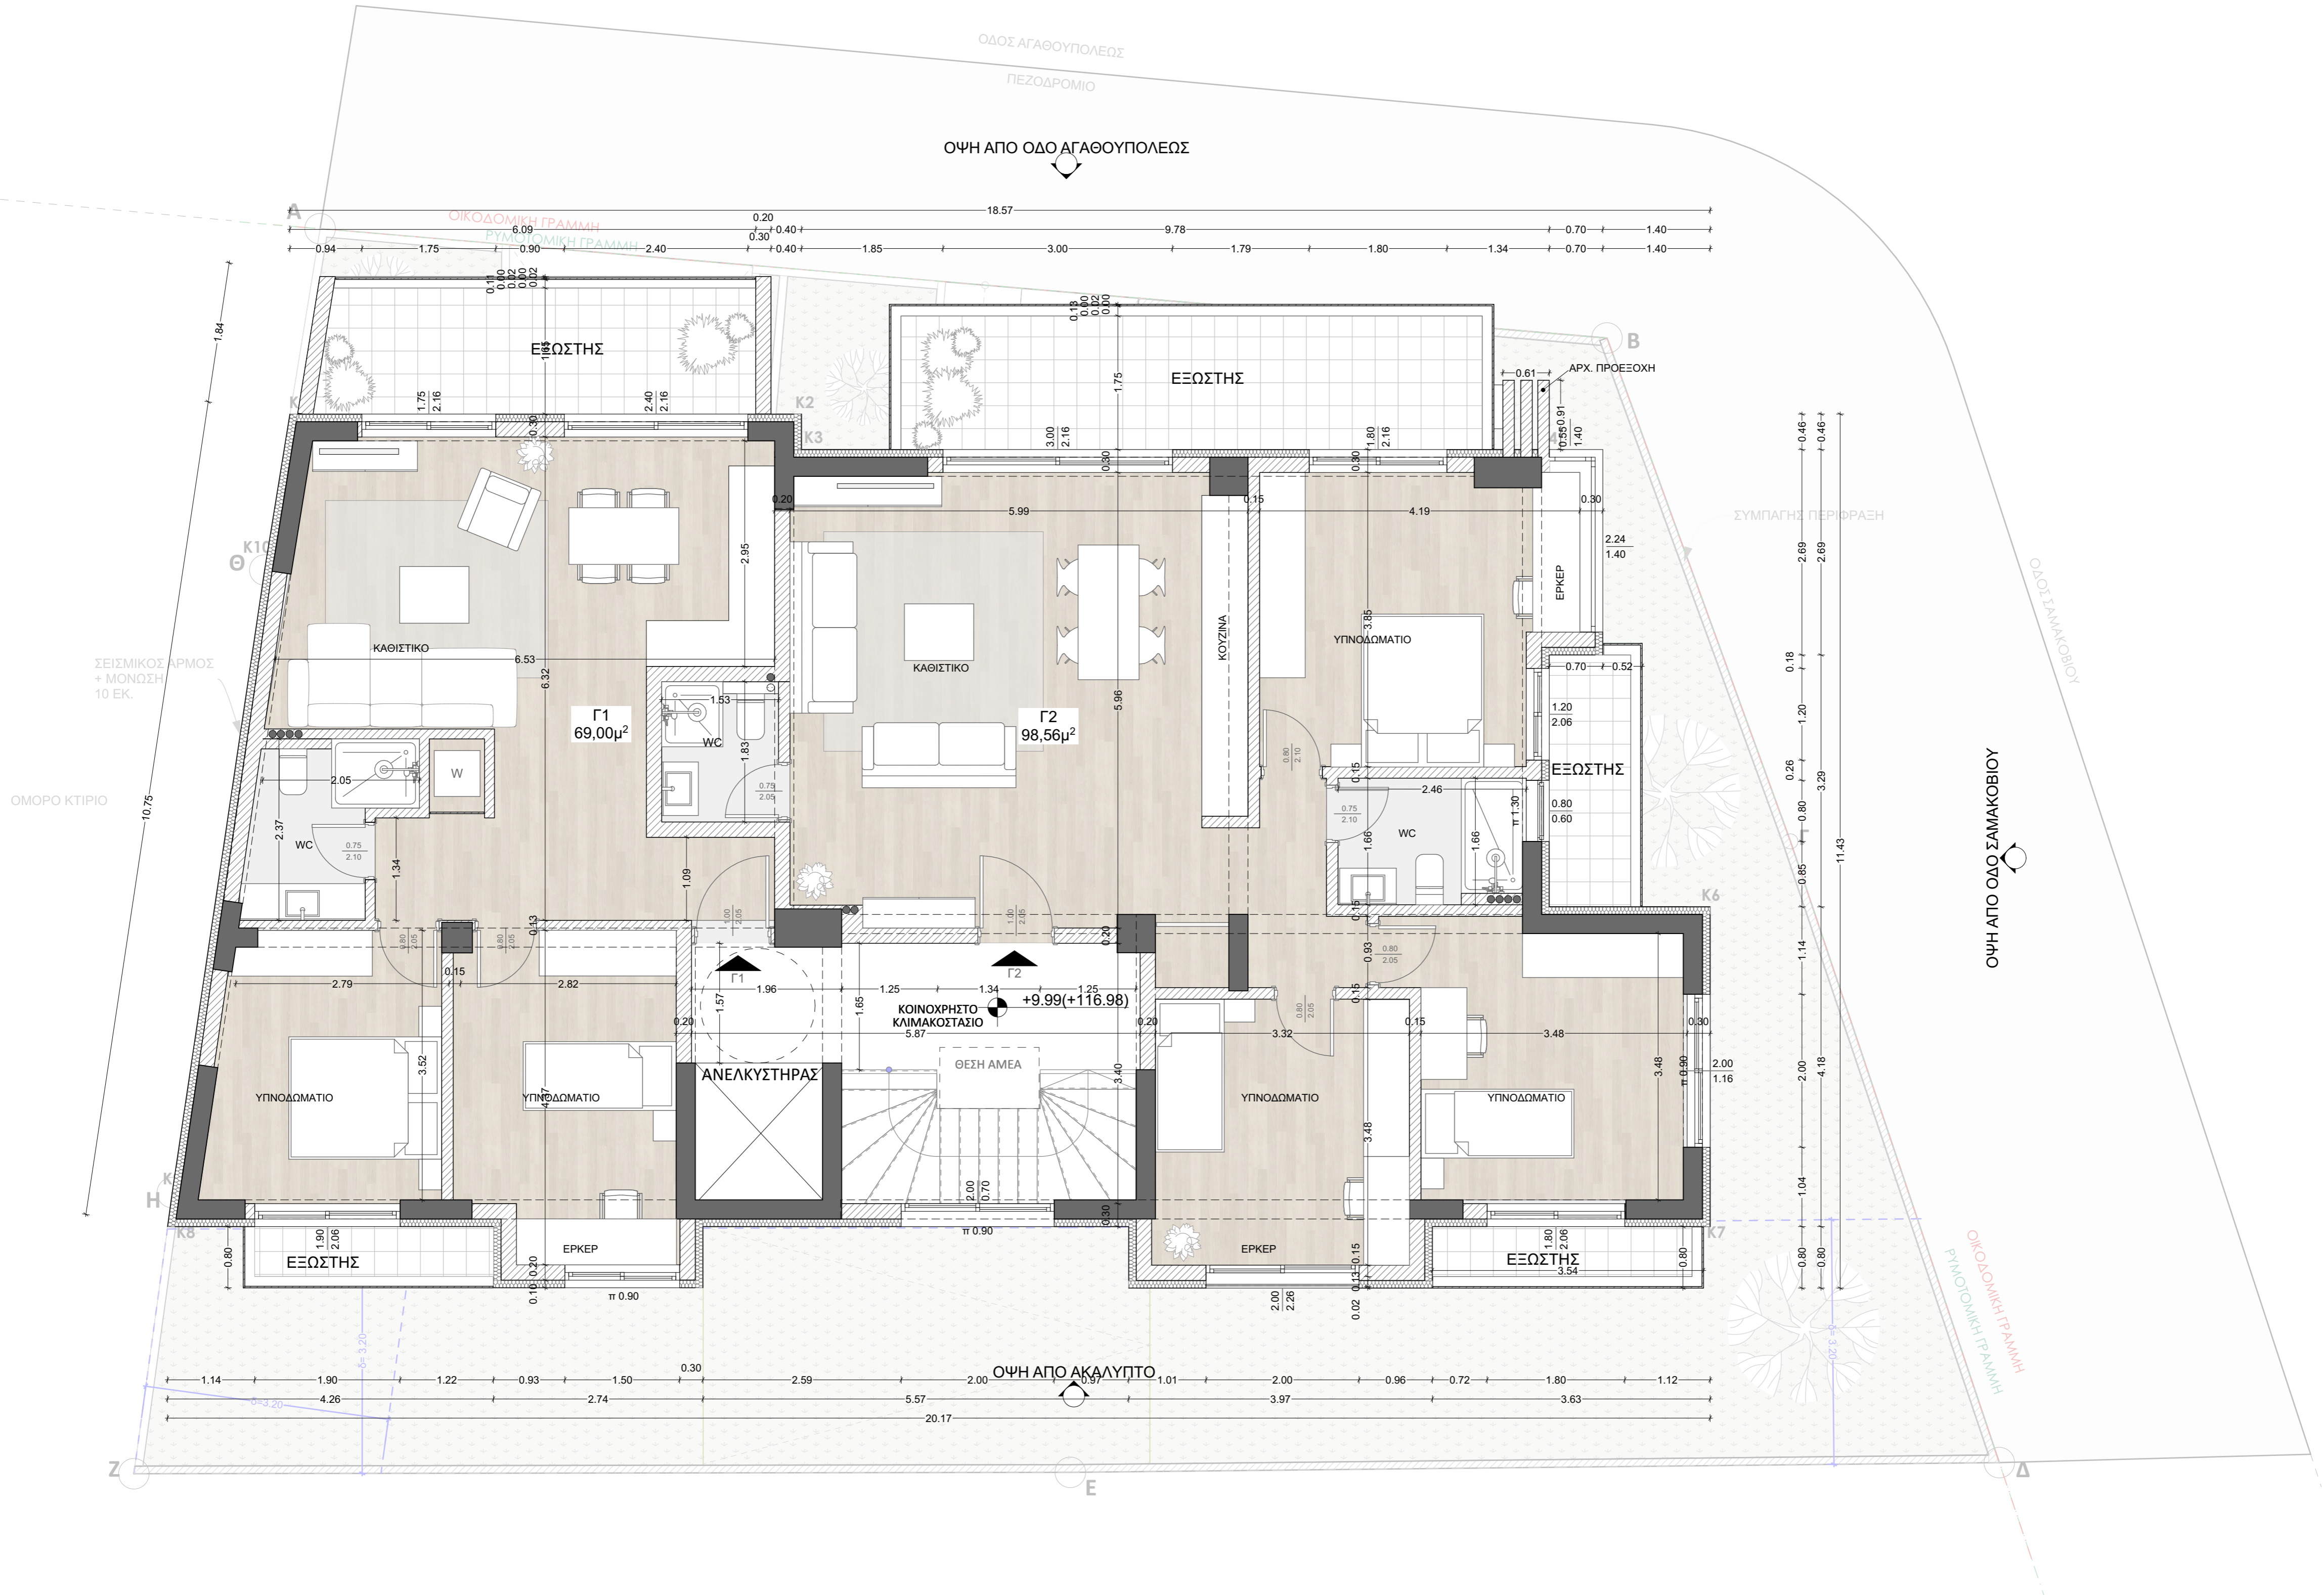

ΟΜΟΡΗ ΙΔΙΟΚΤΗΣΙΑ