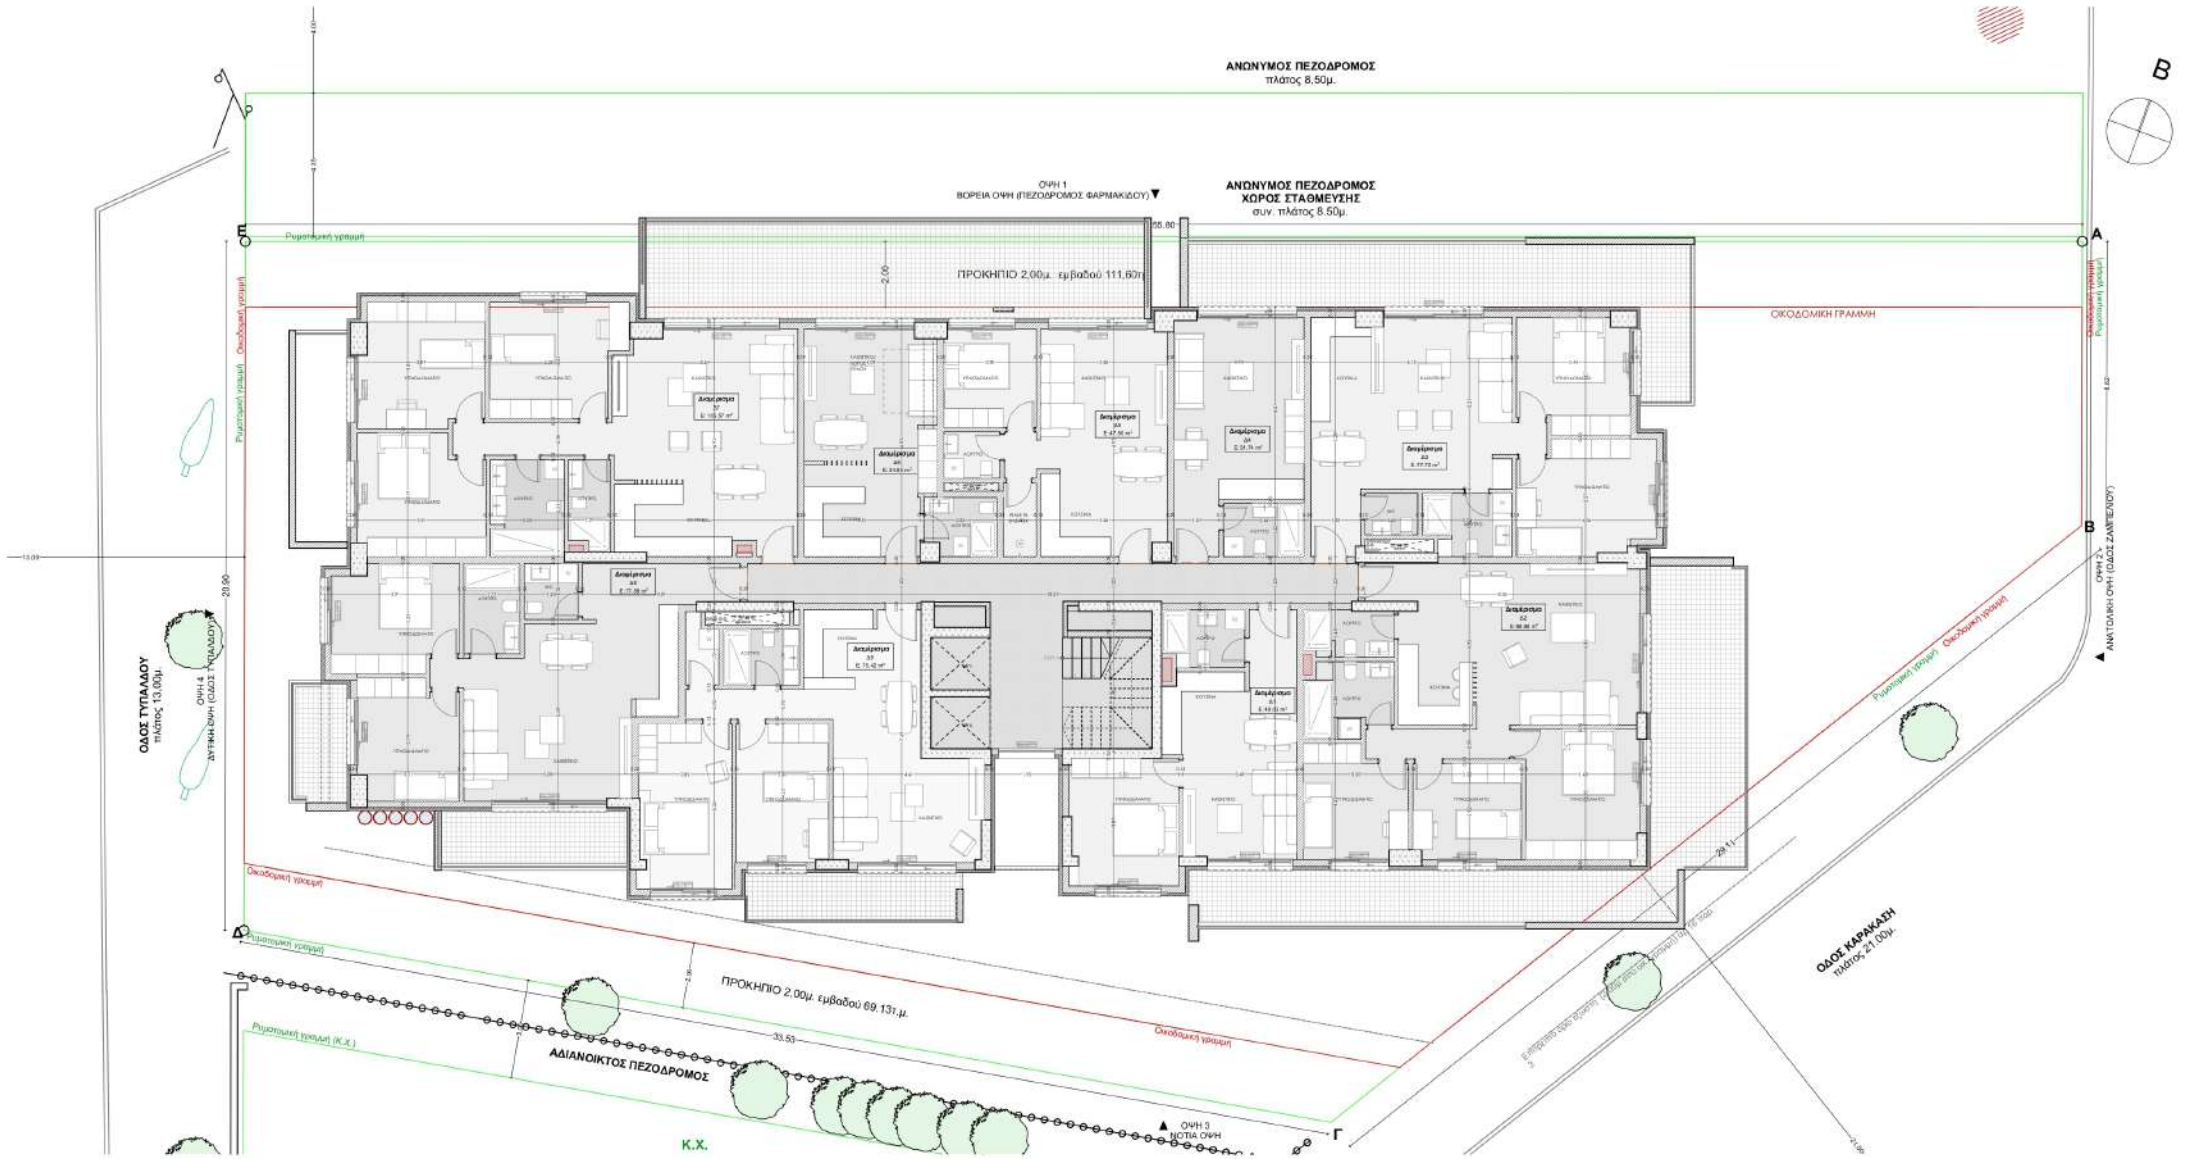
ΑΝΩΝΥΜΟΣ ΠΕΖΟΔΡΟΜΟΣ
πλάτος 8.50μ.
ΟΨΗ 1
ΒΟΡΕΙΑ ΟΨΗ (ΠΕΖΟΔΡΟΜΟΣ ΦΑΡΜΑΚΙΔΟΥ)
ΑΝΩΝΥΜΟΣ ΠΕΖΟΔΡΟΜΟΣ
ΧΩΡΟΣ ΣΤΑΘΜΕΥΣΗΣ
συν. πλάτος 8.50μ.
ΠΡΟΚΗΠΙΟ 2.00μ. εμβαδού 111,60τ.μ.
ΟΙΚΟΔΟΜΙΚΗ ΓΡΑΜΜΗ
Ρυμοτομική γραμμή
Οικοδομική γραμμή
ΟΔΟΣ ΤΥΠΑΛΔΟΥ
πλάτος 13.00μ
ΟΨΗ 4
ΔΥΤΙΚΗ ΟΨΗ (ΟΔΟΣ ΤΥΠΑΛΔΟΥ)
ΟΨΗ 2
ΑΝΑΤΟΛΙΚΗ ΟΨΗ (ΟΔΟΣ ΖΑΜΠΕΛΙΟΥ)
ΟΔΟΣ ΚΑΡΑΚΑΣΗ
πλάτος 21.00μ.
ΠΡΟΚΗΠΙΟ 2.00μ. εμβαδού 69.13τ.μ.
ΑΔΙΑΝΟΙΚΤΟΣ ΠΕΖΟΔΡΟΜΟΣ
Κ.Χ.
ΟΨΗ 3
ΝΟΤΙΑ ΟΨΗ
Α
Β
Γ
Δ
Ε