


ΟΨΗ 3
ΒΟΡΕΙΑ ΟΨΗ

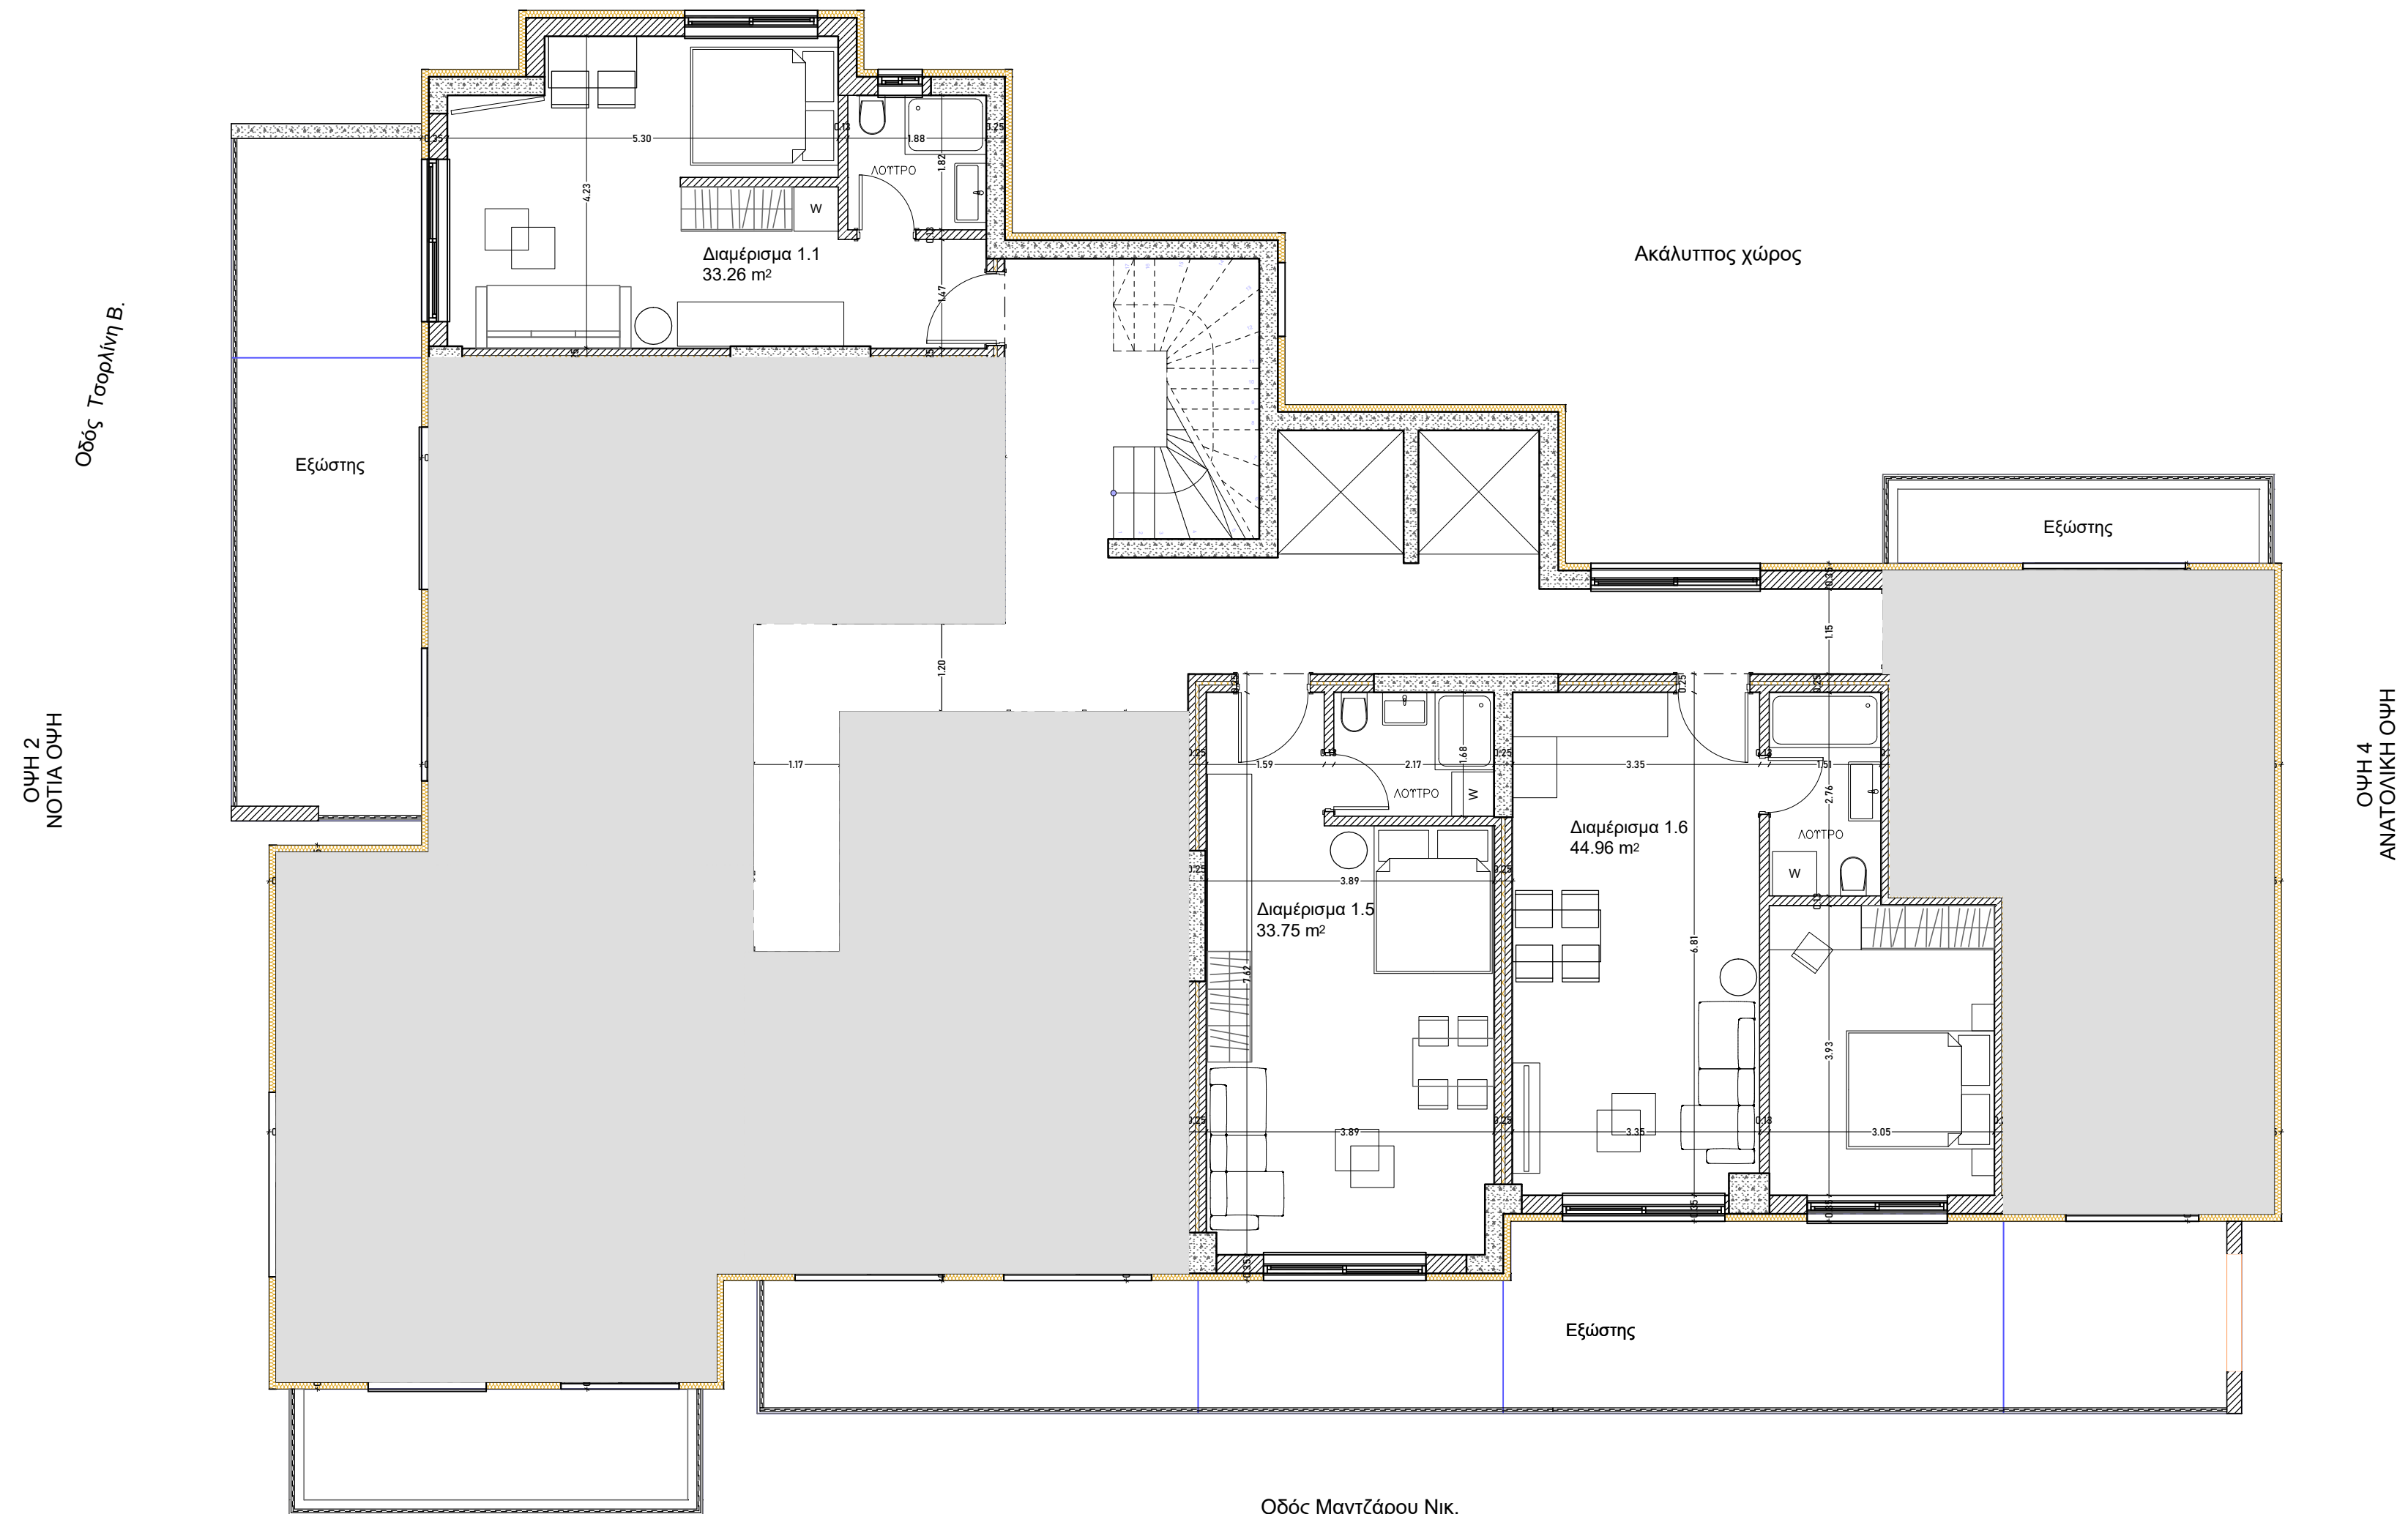

Οδός Μαντζάρου Νικ.

ΟΨΗ 1
NOTIA ΟΨΗ

ΚΑΤΟΨΗ 1ου ΟΡΟΦΟΥ
ΚΛΙΜΑΚΑ 1:75