


Π(+199.25) Δ(+198.27)

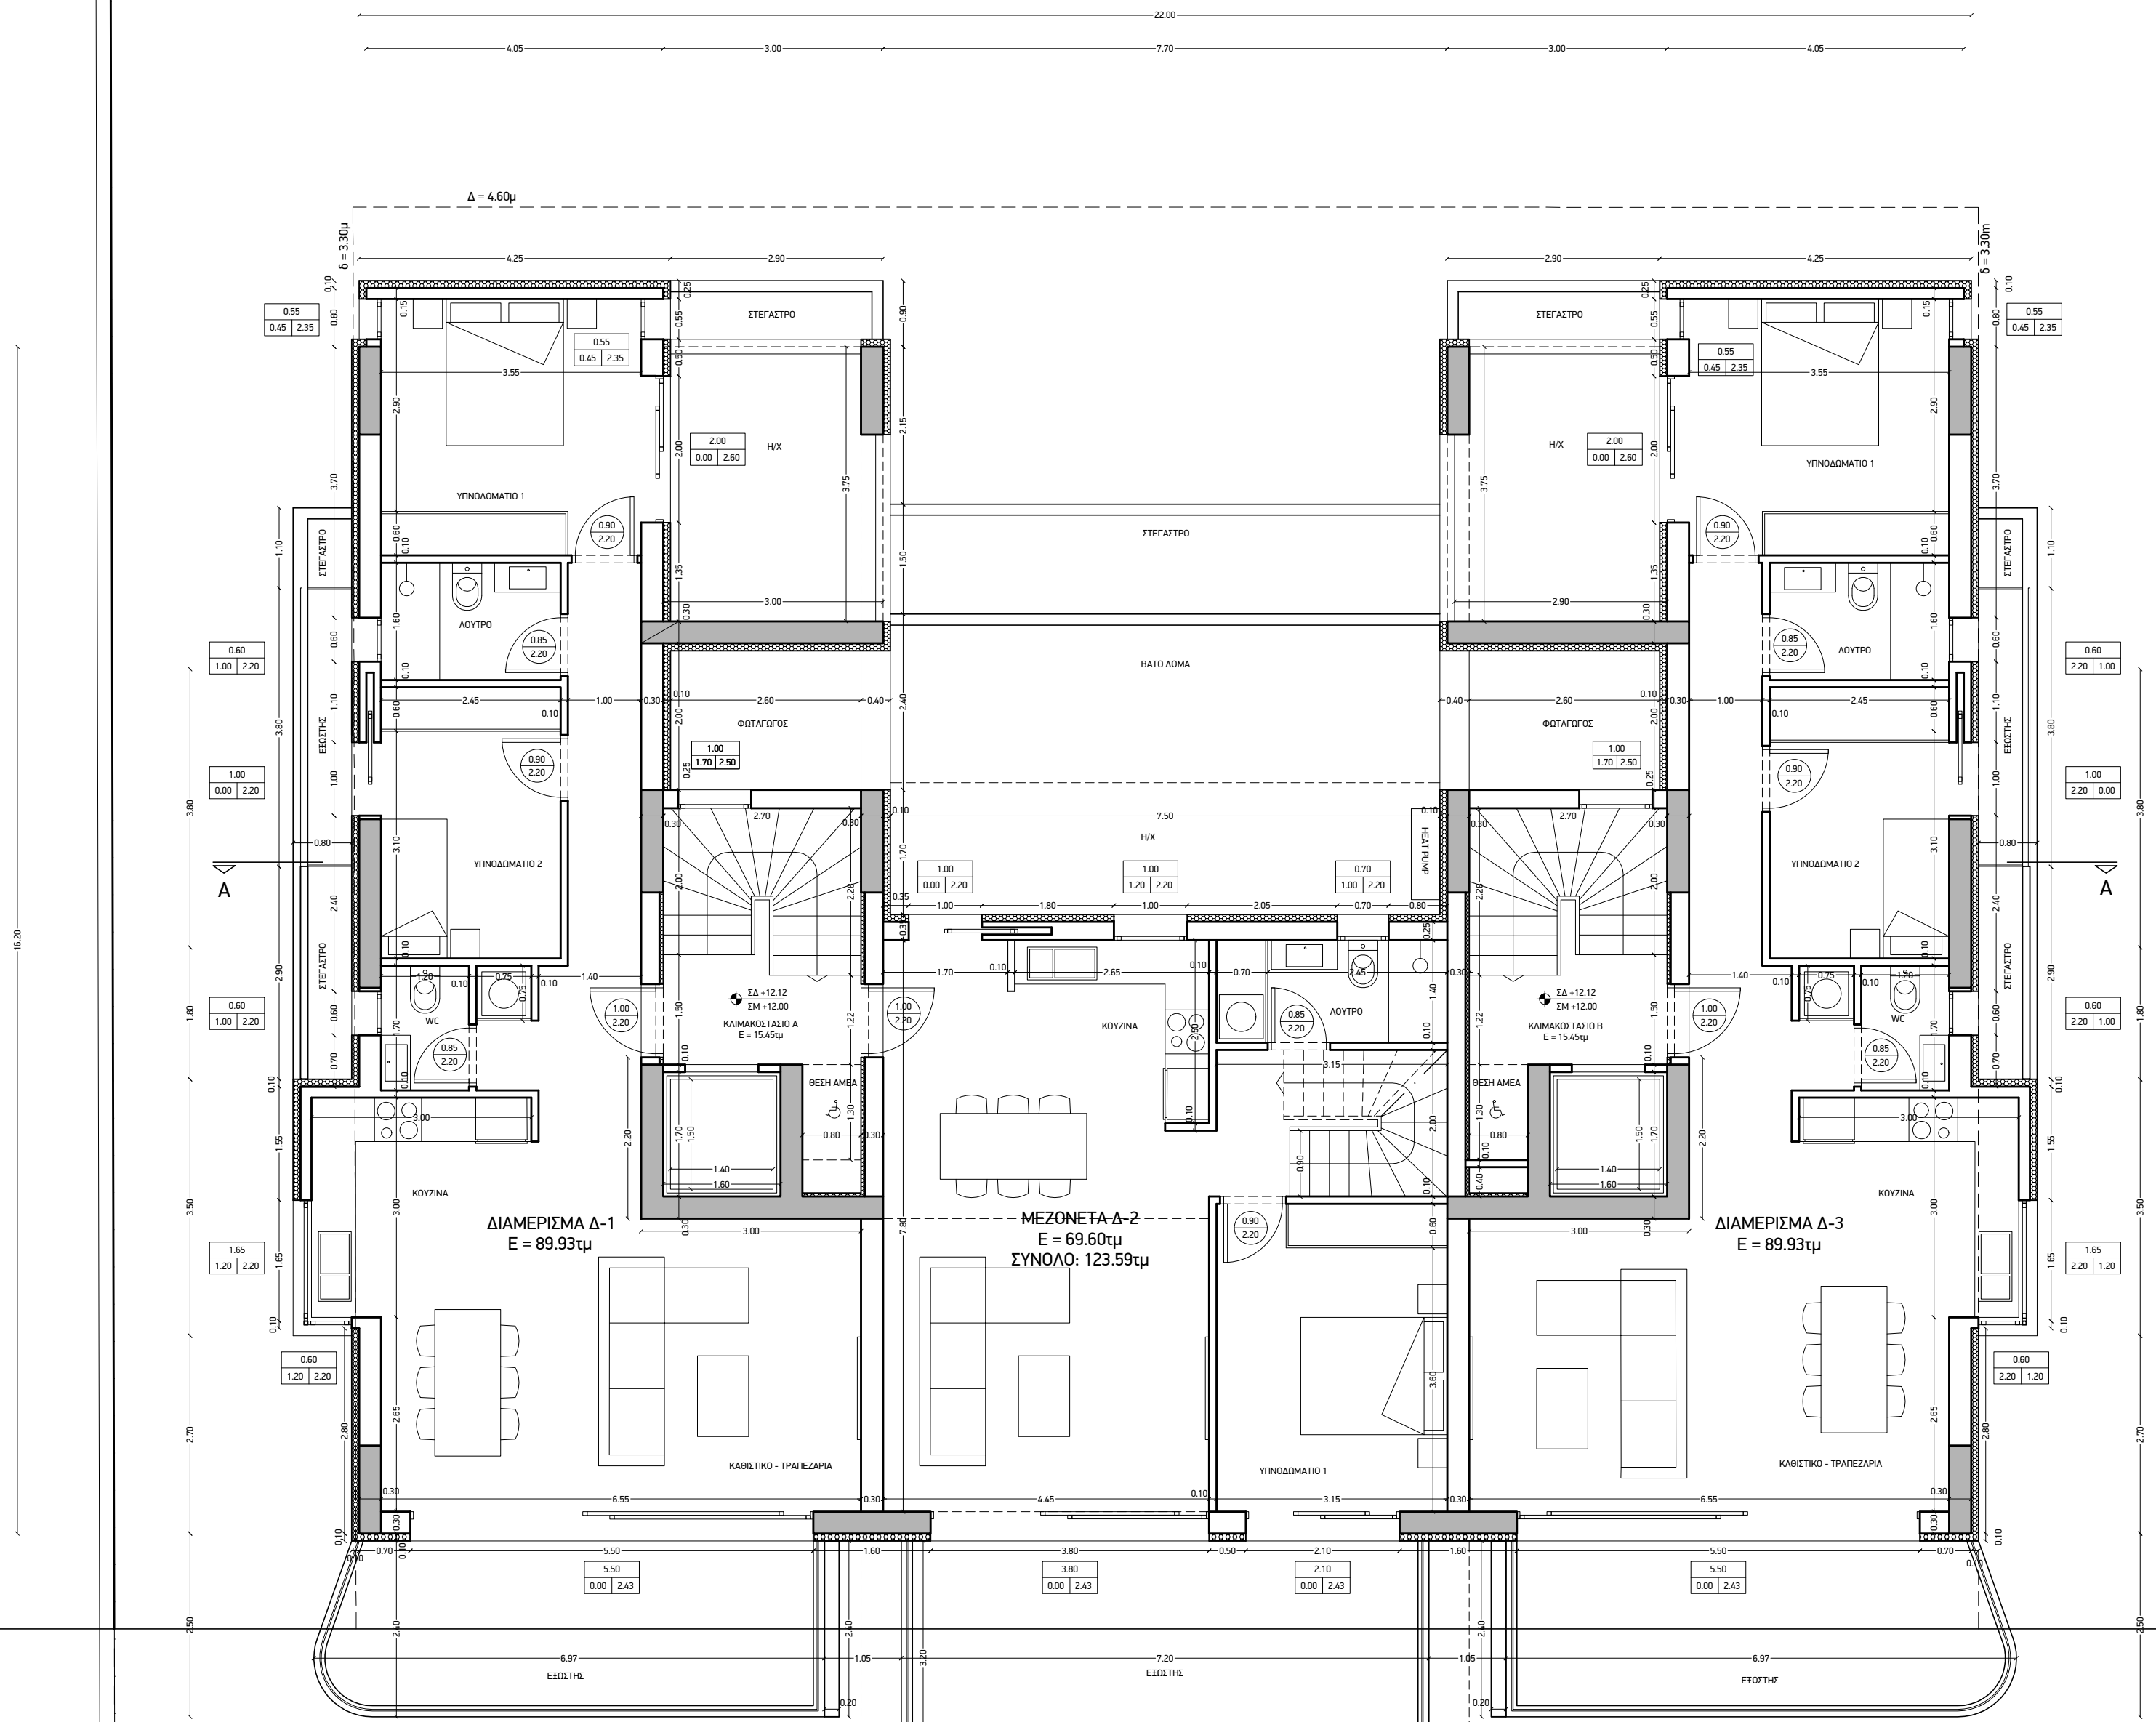

ΠΡΑΞΙΑ ΕΣΟΔΩΝ

Π.Γ.

Β(+198.53)

Α(+199.45)

-0.72

Β

Γ

+0.20

-0.60
198.65

-0.29
198.96

-0.19
199.06

ΟΔΟΣ ΕΛ. ΒΕΝΙΖΕΛΟΥ (ΠΛΑΤΟΥΣ 8.00μ)

ΚΑΤΟΨΗ 4ου ΟΡΟΦΟΥ
ΚΛΙΜΑΚΑ 1:75