
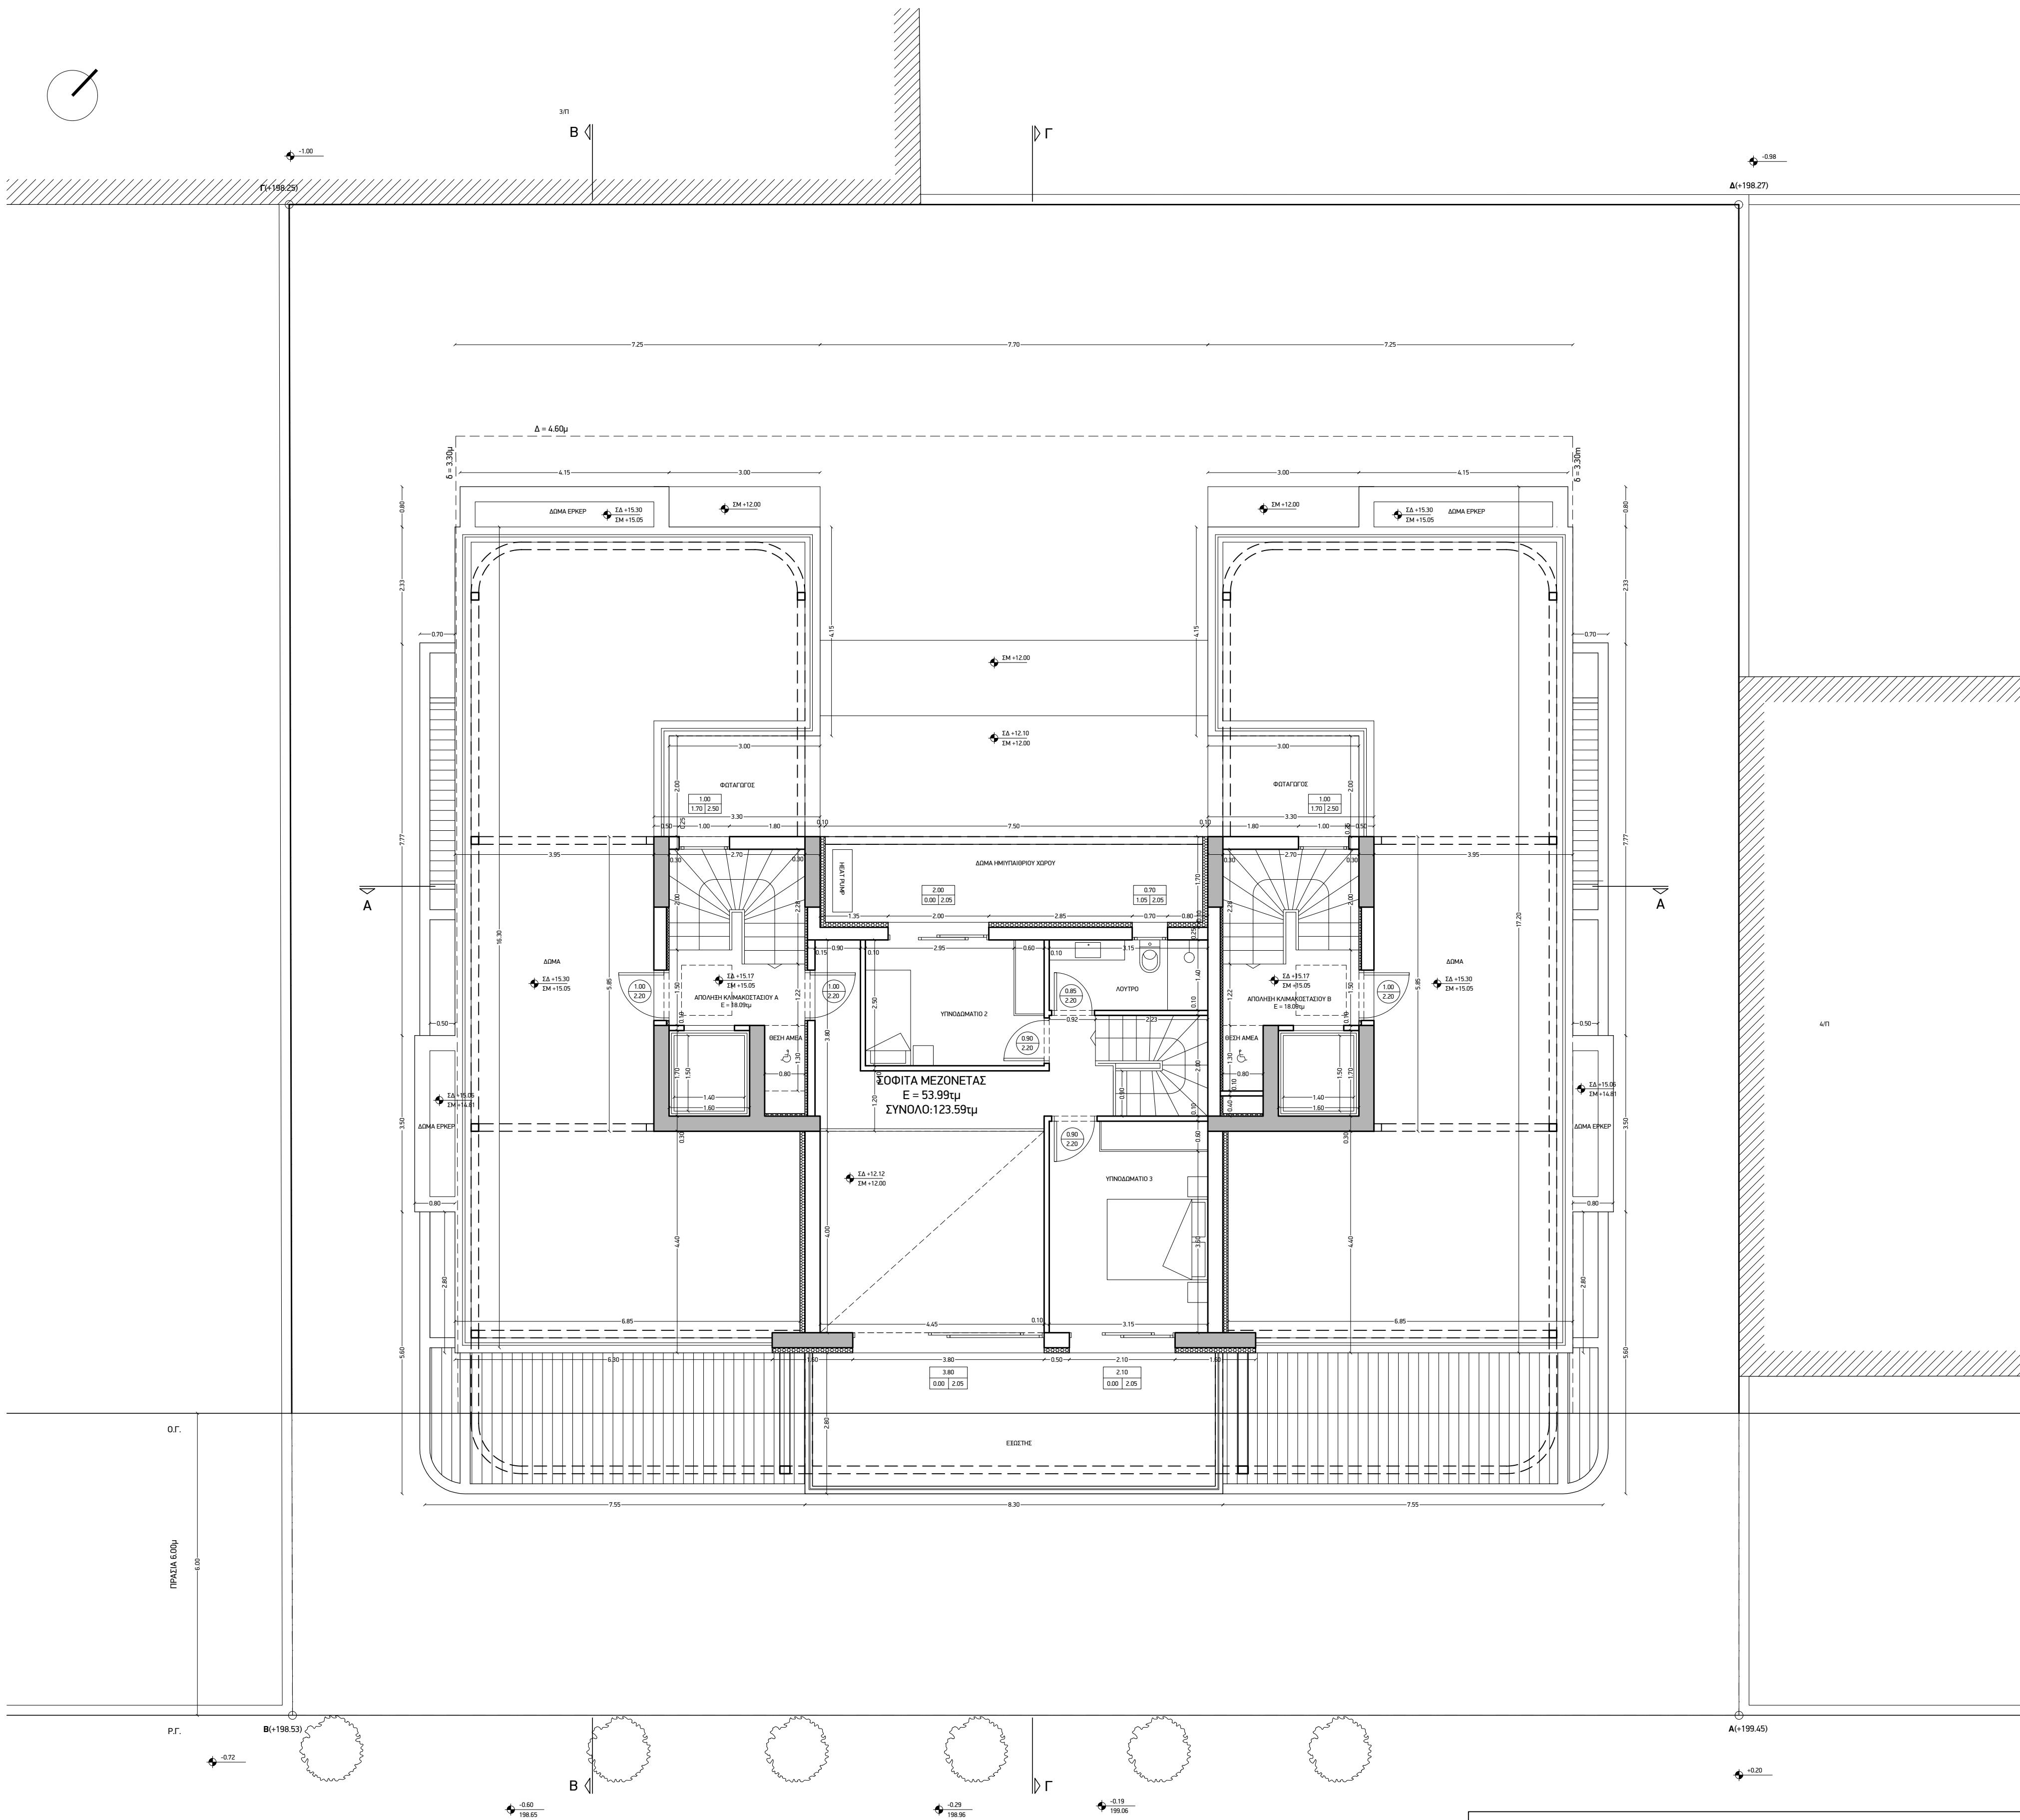


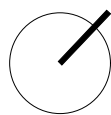

ΟΔΟΣ ΕΛ. ΒΕΝΙΖΕΛΟΥ (ΠΛΑΤΟΥΣ 8.00μ)

ΚΑΤΟΨΗ 5ου ΟΡΟΦΟΥ
ΚΛΙΜΑΚΑ 1:75